



Przekroje konstrukcyjne skala 1:50

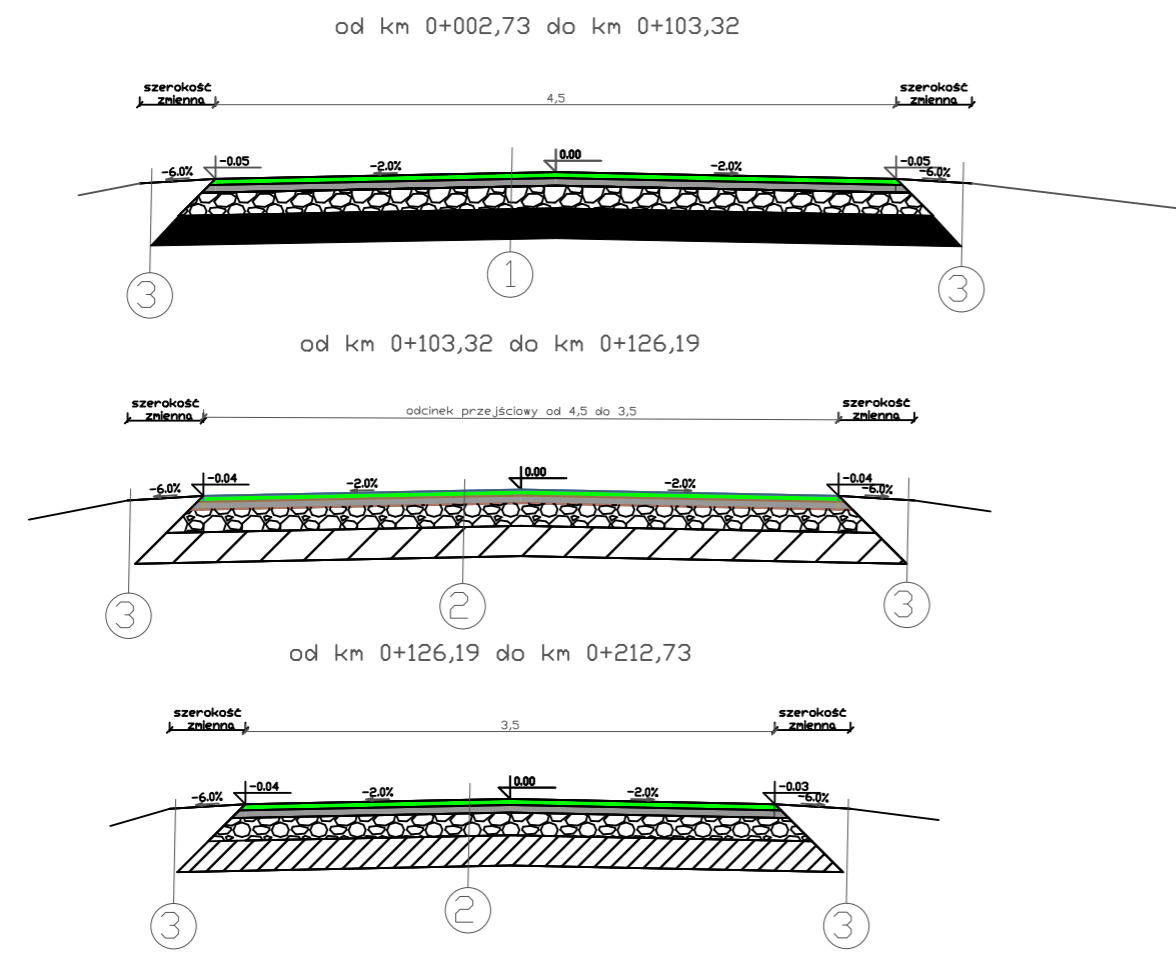

Szczegół schodkowania krawędzi jezdni  
Skala 1:25

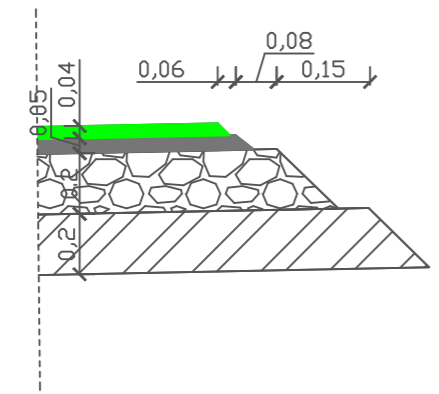

- ① KONSTRUKCAJ JEZDNI  
4cm-warstwa ścierlana z AC11S  
50/70 wg WT-2 2016  
5cm-warstwa wiążąca z AC16W 50/70  
wg WT-2 2016  
śr 15cm-warstwa podbudowa z mieszanki kruszywa  
niezwiązanego C90/3 o uziarnieniu 0/31,5  
istniejąca nawierzchnia betonowa  
20cm-warstwa podbudowy z mieszanki kruszywa związanego  
cementem C3/4- na poszerzeniach istniejącej jezdni  
(tabela poszerzeń)
- ② KONSTRUKCAJ JEZDNI  
4cm-warstwa ścierlana z AC11S  
50/70 wg WT-2 2016  
5cm-warstwa wiążąca z AC16W 50/70  
wg WT-2 2016  
20cm-warstwa podbudowa z mieszanki kruszywa  
niezwiązanego C90/3 o uziarnieniu 0/31,5  
20cm-warstwa podbudowy z mieszanki kruszywa związanego  
cementem C3/4  
do km 0+108,37 poszerzenie istniejącej nawierzchni betonowej  
20cm-warstwa podbudowy z mieszanki kruszywa związanego  
cementem C3/4
- ③ KONSTRUKCAJ POBOCZA GRUNTOWEGO  
uzupełnienie poboczy gruntem wraz z obsianiem trawą w  
ilości 1,5 kg/100m<sup>2</sup>

INWESTOR:	GMINA WERBKOWICE, UL. ZAMOJSKA 1, 22-550 WERBKOWICE			
LOKALIZACJA:	dz. nr ew. 407; 425 obręb 0166 Wilków jedm. ewid. 060408_2 Werbkowice			
NAZWA OPRACOWANIA:	PRZEBUDOWA DROGI WEWNĘTRZNEJ W MIEJSCOWOŚCI WILKÓW			
TREŚĆ OPRACOWANIA:	PROJEKT ZAGOSPODAROWANIA TERENU			PODPIS:
PROJEKTANT	mgr inż. Michał Jeleń	LUB/0268/PWBD/20		
SPECJALNOŚĆ	DROGOWA	DATA 03.2023	SKALA 1:25/50	NR RYS. 3