


PRZEKRÓJ A-A

- stan projektowany

skala: 1:50

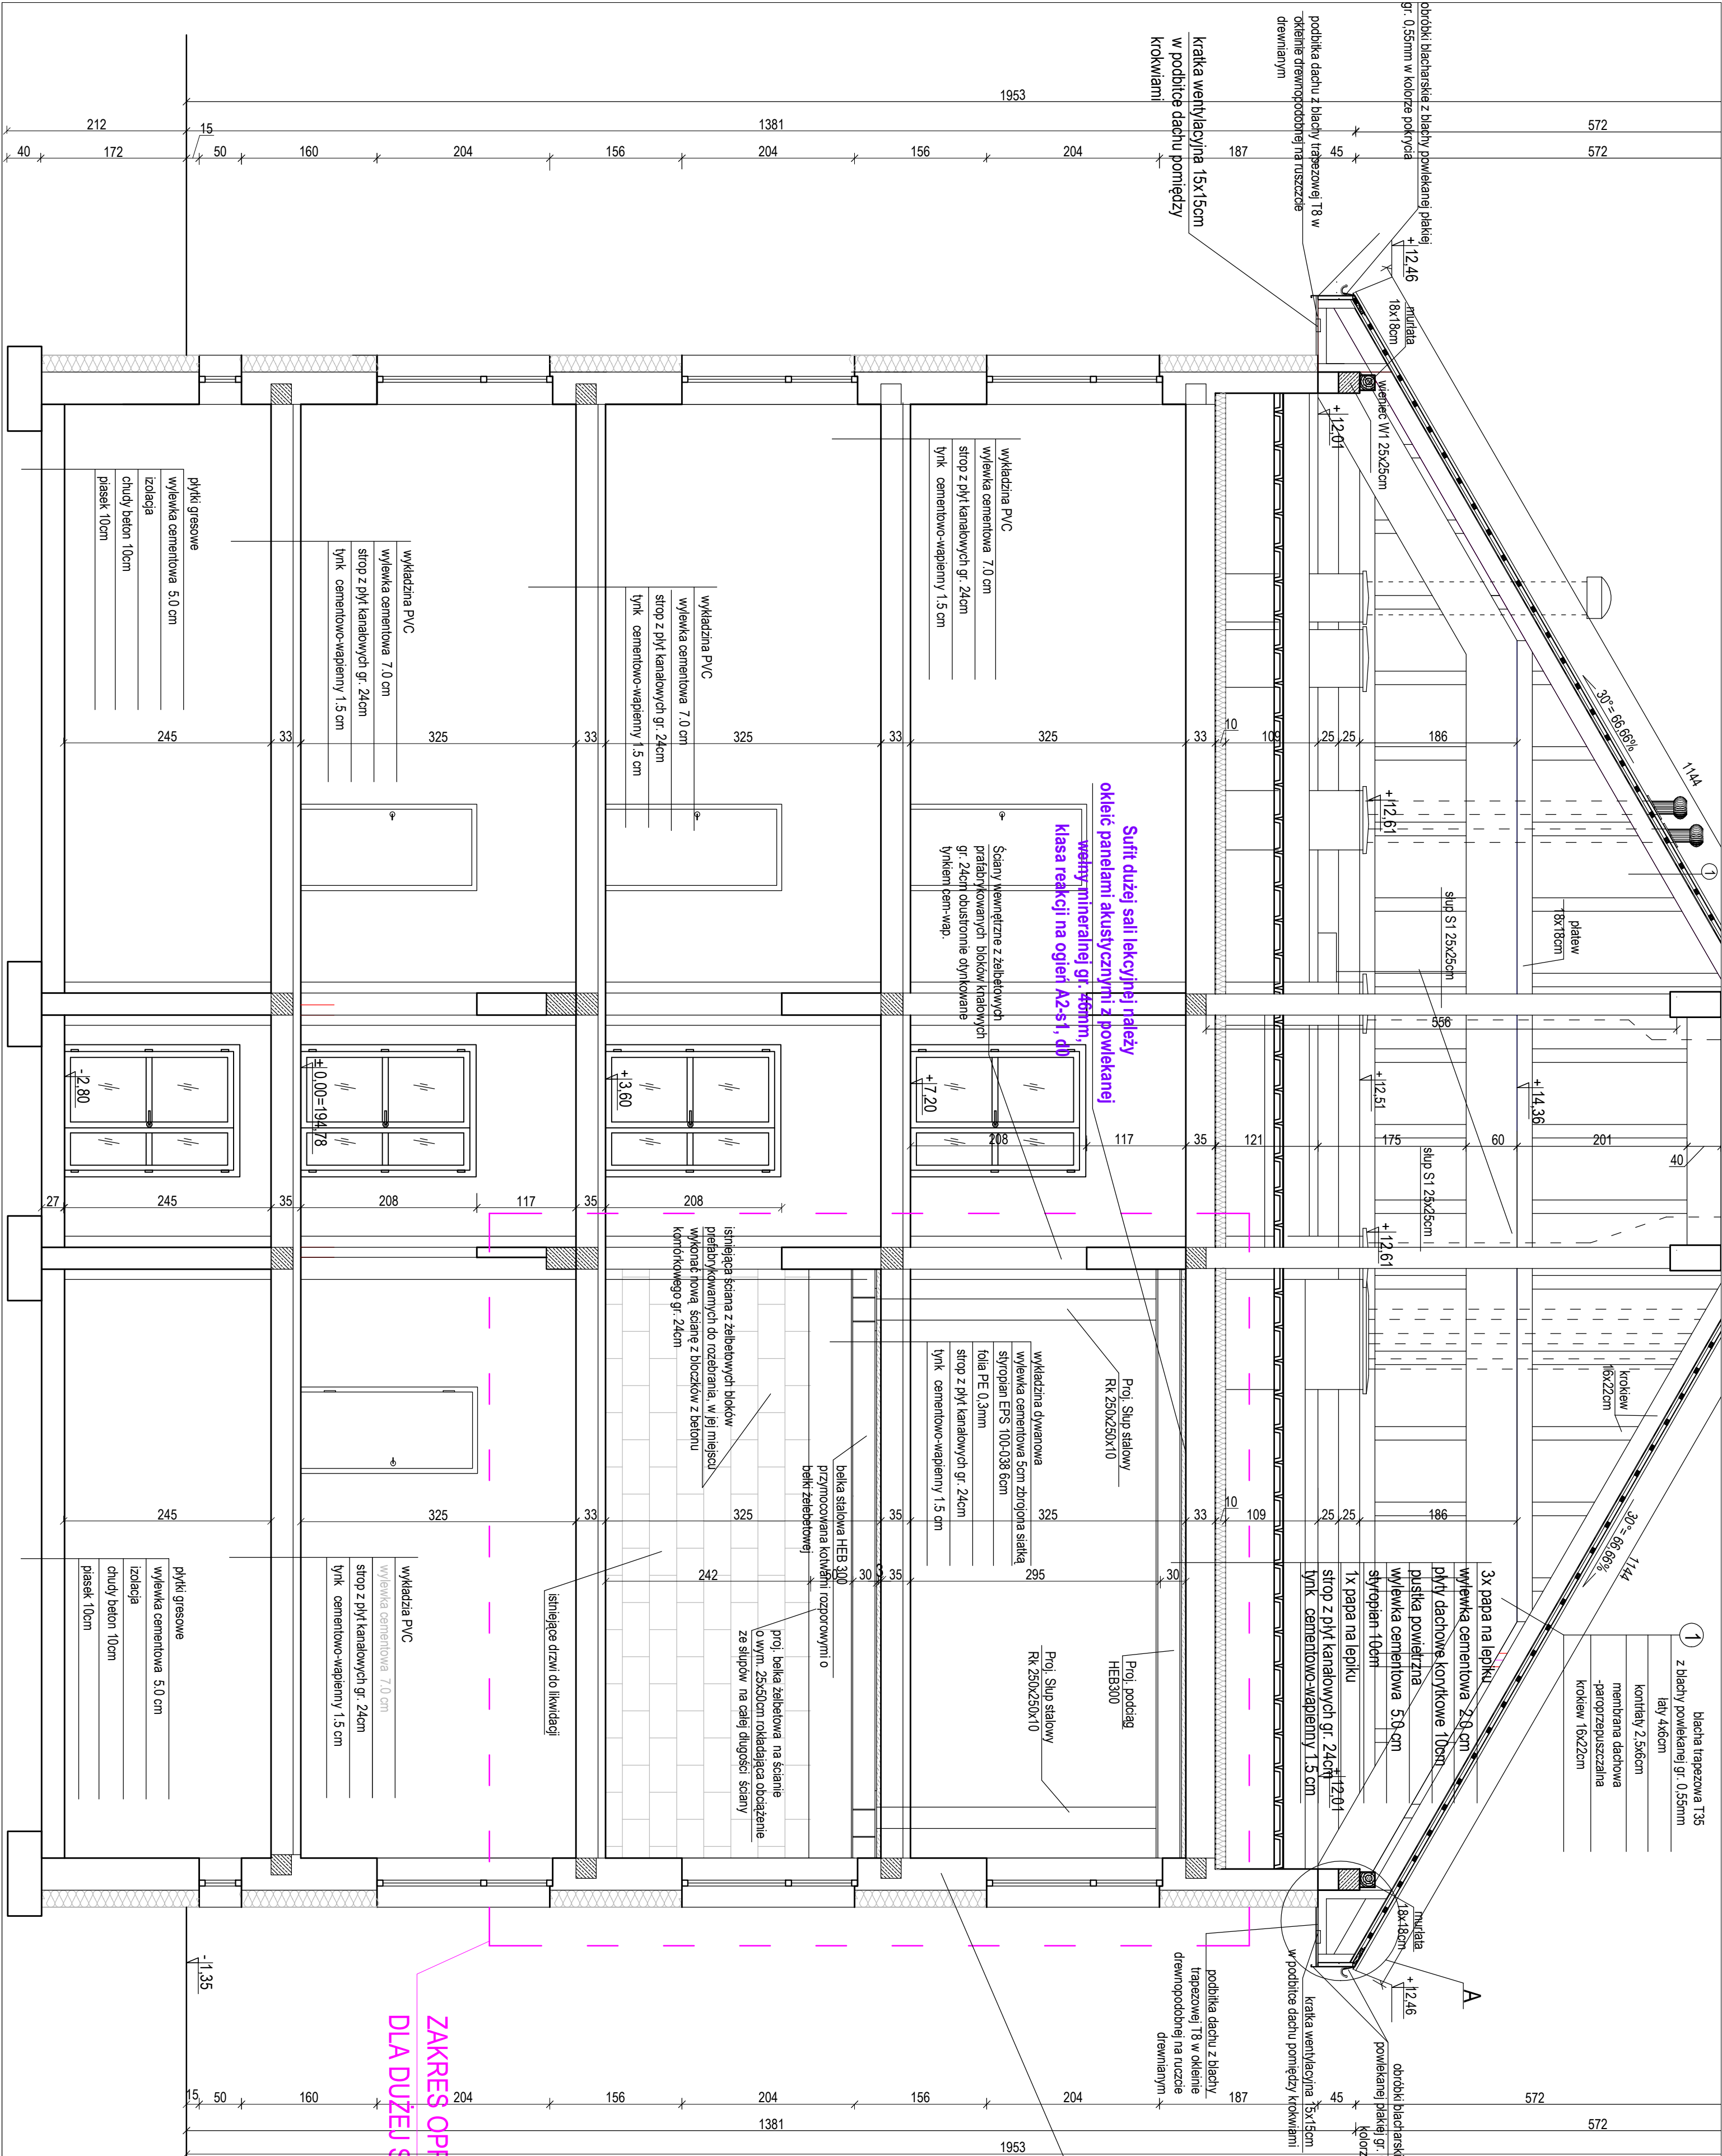

Ściany z zewnętrzne żelbetonowych
pralanych bloków kanałowych
gr. 24cm z dociepleniem ze styropianu
gr. 20cm

- Kolejność wykonywania robót dla jednej ściany
1. Podparcie stropów po obu stronach przebudowywanej ściany na każdej kondygnacji.
 2. Pobarcie (zabezpieczenie) przed zawaleniem przebudowywanej ściany na II piętrze.
 3. Rozbranie przebudowywanej ściany na I piętrze.
 4. Wykucie bruzdy w ścianie na II piętrze w miejscu projektowanych słupów.
 5. Wymurowanie w miejscu rozbranej ściany na I piętrze nowej ściany z blozków z betonu komórkowego gr. 24cm.
 6. Wykonanie belki żelbetonowej 25x50cm rozkładającej obciążenie na całej ścianie, z wypuszczeniem przełowy z belki do montażu zbrojenia słupów.
 7. Osadzenie belki stalowej na belce żelbetonowej i przymocowanie jej kotwami rozporowymi co 1m.
 8. Wykonanie słupów stalowych na II piętrze.
 9. Wykucie bruzdy w miejscu projektowanego podciągu stalowego.
 10. Osadzenie i przymocowanie podciągu stalowego.
 11. Rozbranie ściany poniżej podciągu stalowego.
 12. Podciąg stalowy pokryć farbą przeciwdziałającą podciąg pożaru, następnie obudować płytami gipsowo-kartonowymi na ruszcie stalowym.
 13. Roboty robotnikowe ściana należy wykonać oddzielenie (tzn. do rozbiórki następnej ściany) należy przyspąć dopiero po zakończeniu wszystkich planowanych robót przy jednej ścianie - **nie wykonywać planowanych robót przy obu ścianach naraz.**


| | | | | | | | |
|--|--|--------------|--|----------------------------------|--|------------------|--|
| nazwa rysunku | | | | Przekrój A-A - stan projektowany | | rys. nr.: 6 | |
| nazwa projektu | | | | skala | | | |
| "Poprawa jakości edukacji poprzez przebudowę lub modernizację pomieszczeń Szkoły Podstawowej w Werbkowicach" | | | | 1 : 100 | | | |
| adres inwestycji: | | | | data: Listopad 2024 | | | |
| Dz. nr ewid. 865/2, 866 jedn. ewid. 060408, 2.167 Werbkowice, Obręb ewid. 0167 Werbkowice, gm. Werbkowice Zespół Szkolno-Przedszkolny w Werbkowicach ul. Jana Pawła II 17, 22-560 Werbkowice | | | | | | | |
| inwestor: | | | | | | | |
| Gmina Werbkowice ul. Zamajowska 1, 22-550 Werbkowice | | | | | | | |
| rodzaj i stadium dokumentacji | | | | Projekt techniczny | | | |
| branża | | funkcja | | imię i nazwisko | | nr uprawnień | |
| konstr. - bud. | | projektant | | mgr inż. Grzegorz Furlepa | | LUB/0112/P00K/13 | |
| konstr. - bud. | | sprawdzający | | mgr inż. Łukasz Michałski | | LUB/0239/PWOK/14 | |
| architektura | | projektant | | mgr inż. arch. Michał Pałyk | | UAN 83872/1/90 | |
| architektura | | sprawdzający | | mgr inż. arch. Grzegorz Szyński | | 66/LBOIA/09 | |
| kontakt | | | | podpis | | | |
| tel: 601 294 665 e-mail: pwwmulti@o2.pl | | | | | | | |



AGF
inżynieria

AGF inżynieria Sp. z o.o.
Czarnystrzał 82
22-463 Radeckiec

Niniejsze opracowanie chroni ustawa o prawie autorskim. KOPLOWANIE, POWIĘLANIE BŁEŻYDY AUTORA JEST ZABRONIONE
(DZ. U. NR 24, poz. 63, w t.j. p. 2 d. 2 z dnia 23. 02. 1994)

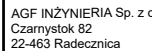

AGF INŻYNIERIA Sp. z o.o.
Czarny Bóg 82
22-453 Radeckice

Niniejsze opracowanie chroni ustawa o prawie autorskim. KOPLOWANIE I POWIELANIE BEZ ZGODY AUTORA JEST ZABRONIONE
(Dz. U. NR 24, poz. 83, art. 1 § 2 z dnia 23.02.1998)