


PLAN SYTUACYJNY

skala: 1:1000

LEGENDA	
①	Isn. budynek szkoły objęty opracowaniem segmentu A1
②	Isn. segmenty budynku szkoły nie objęte opracowaniem
③	Łącznik pomiędzy segmentami budynków szkoły
	Isn. ciąg komunikacyjny pieszo o nawierzchni z kostki betonowej
	Isn. ciąg komunikacyjny jezdny o nawierzchni z kostki betonowej
	Isn. opaska odwadniająca o nawierzchni z kostki betonowej
	Isniący teren zielony
	Granica działek objętych opracowaniem
	Granica działek obejmujących teren kompleksu zespołu szkół w Werkkowicach

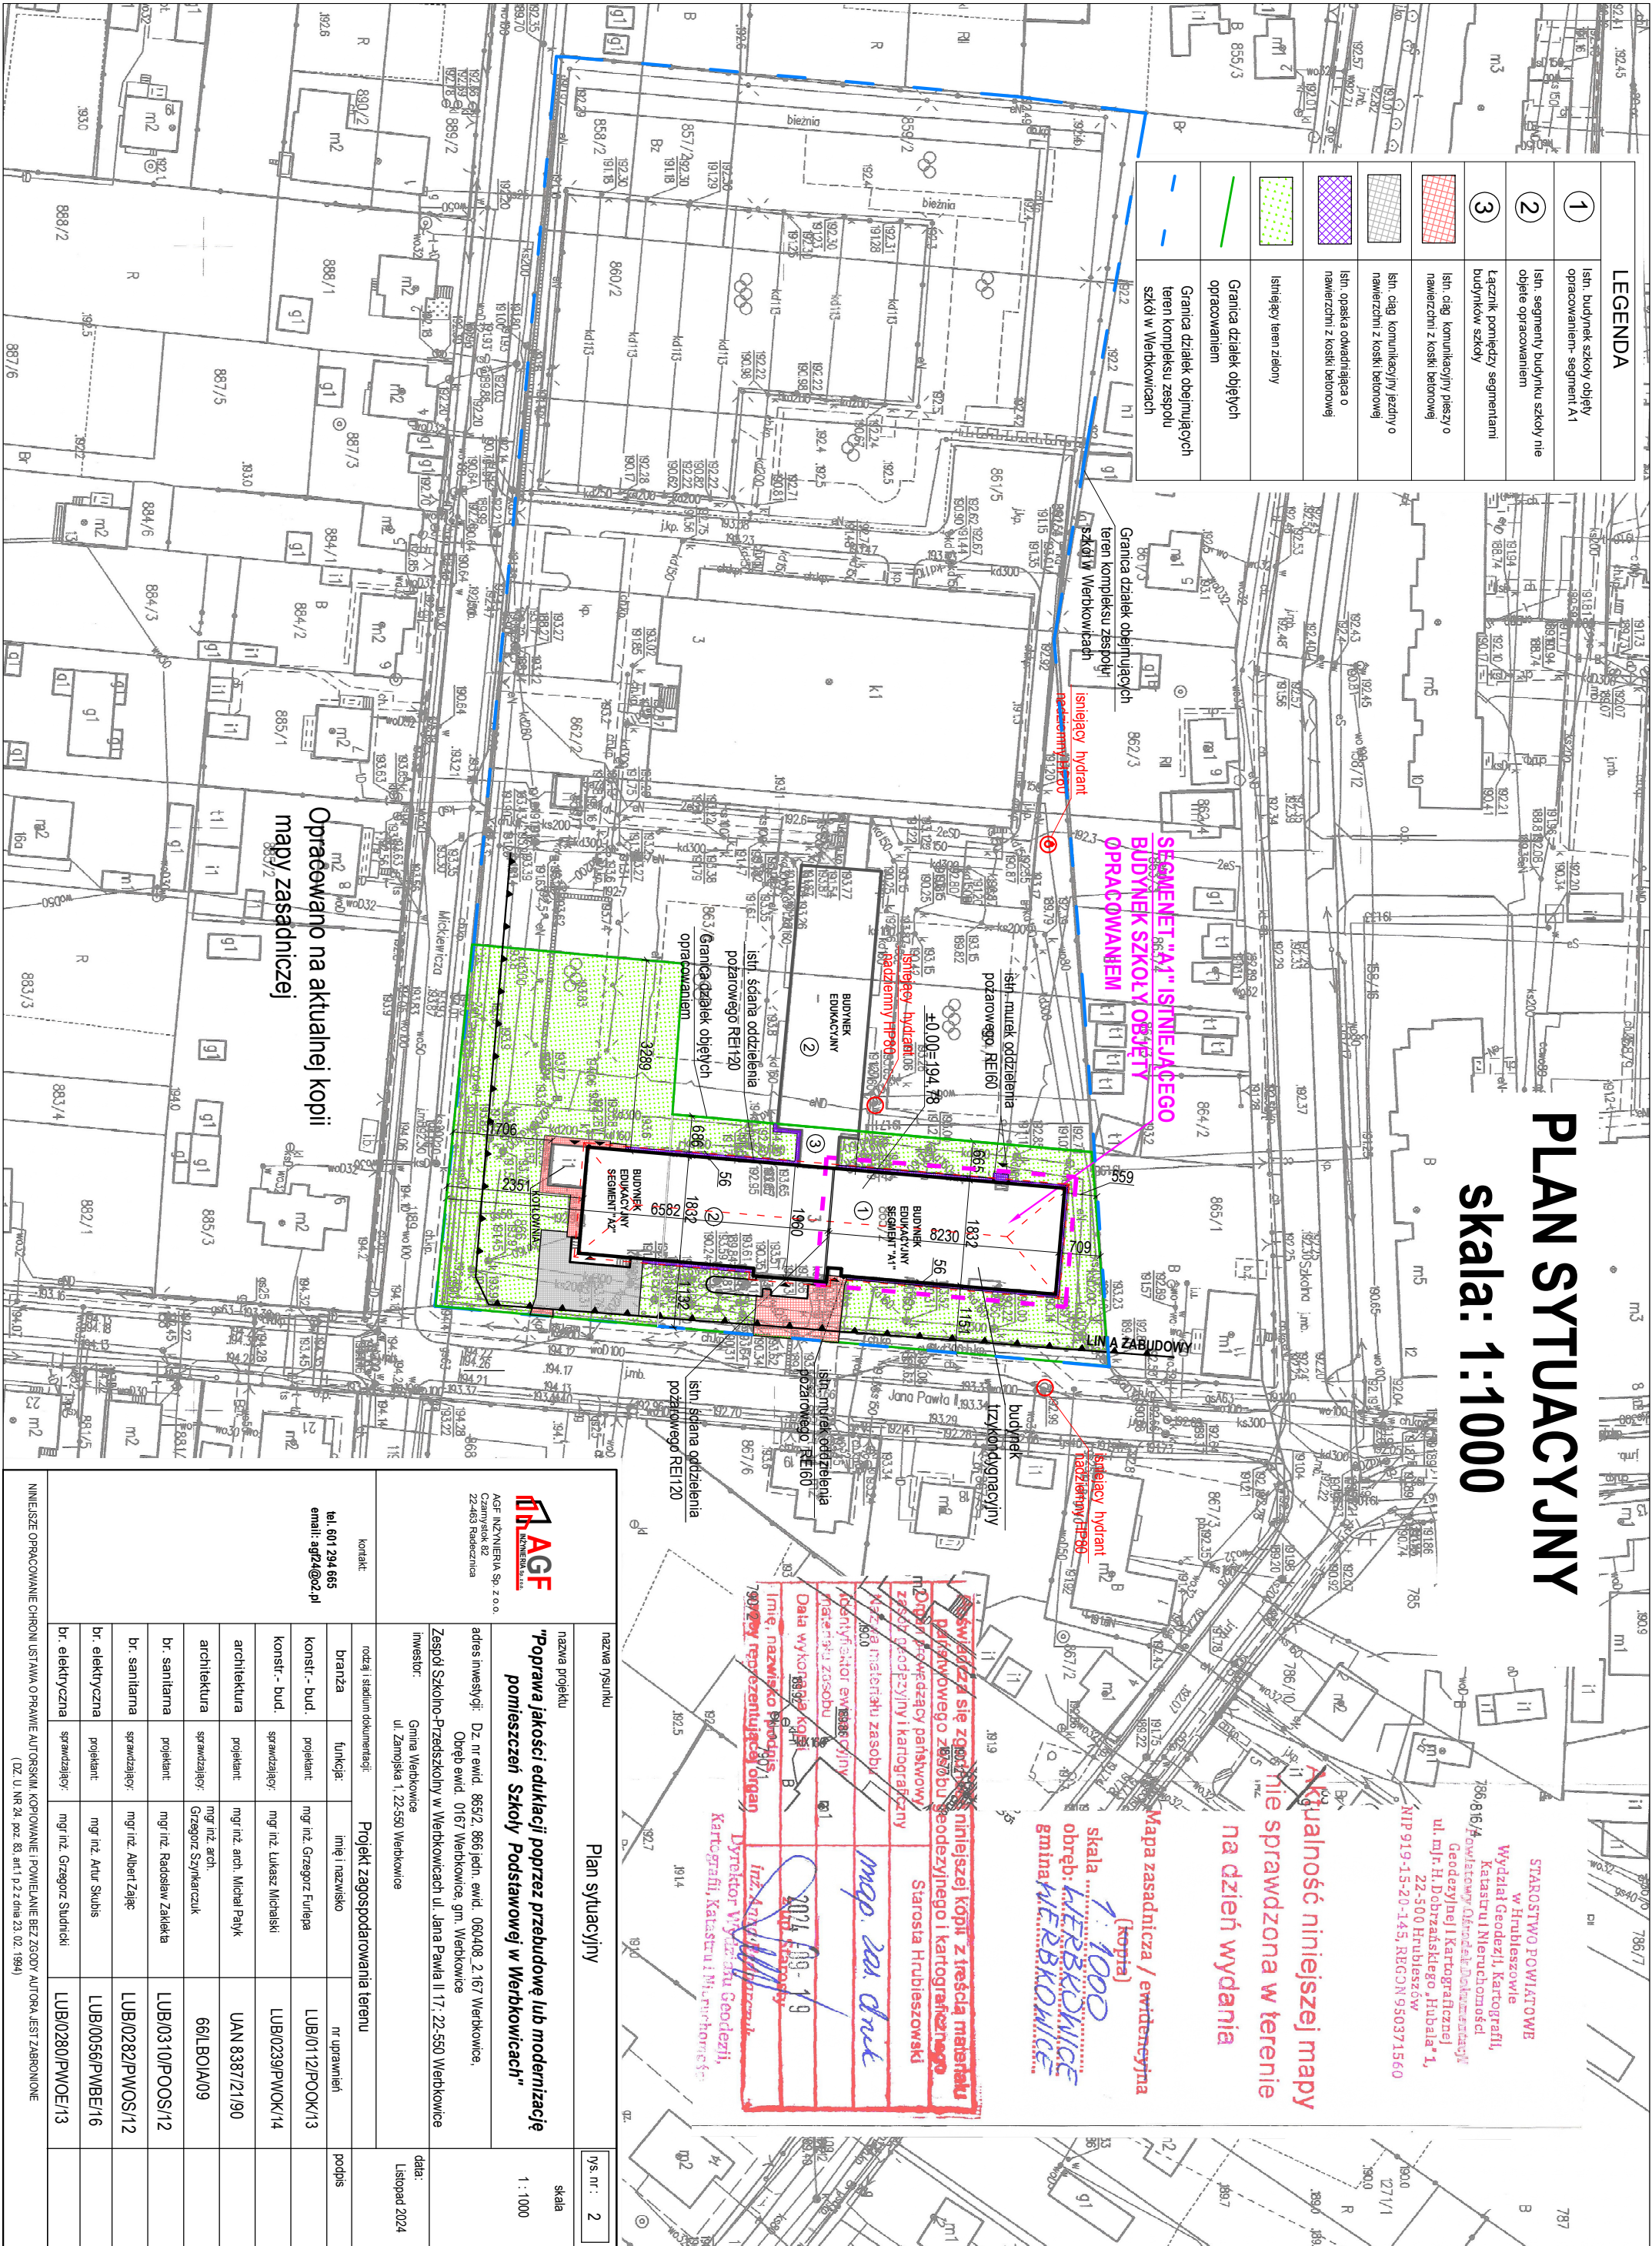

STAROSTWO POWIATOWE
w Hrubieszowie
Wydział Geodezji, Kartografii,
Katastru i Nieruchomości
786/16 Powiatowy Urząd Geodezji i Kartografii
ul. mjr. H. Dobrzańskiego, Hrubala 1,
22-500 Hrubieszów
NIP 919-15-20-145, REGON 950371560

Kualność niniejszej mapy
nie sprawdzona w terenie
na dzień wydania

Mapa zasadnicza / ewidencyjna
skala 1:1000 (kopia)
obór: KIERBKOWICE
gmina WERBKOWICE

Świadcza się zgodność niniejszej kopii z treścią materiału
planowego z zespołu geodezyjnego i kartograficznego
zespół geodezyjny i kartograficzny Starosta Hrubieszowski
Kierownik zespołu mgr inż. Grzegorz Furtera
Data wykonania 2024.09.19
Imię, nazwisko i podpis
mgr inż. Grzegorz Furtera
Dyrektor Wydziału Geodezji,
Kartografii, Katastru i Nieruchomości

nazwa rysunku		Plan sytuacyjny		rys. nr. : 2
nazwa projektu		"Poprawa jakości edukacji poprzez przebudowę lub modernizację pomieszczeń Szkoły Podstawowej w Werkkowicach"		skala 1 : 1000
adres inwestycji:		Dz. nr ewid. 865/2, 866 jedn. ewid. 060/408, 2.167 Werkkowice, Obręb ewid. 0167 Werkkowice, gm. Werkkowice		data: Lisopad 2024
Zespół Szkolno-Przedszkolny w Werkkowicach ul. Jana Pawła II 17, 22-550 Werkkowice				
inwestor:		Gmina Werkkowice ul. Zamojska 1, 22-550 Werkkowice		
kontakt:				
notę i stadium dokumentacji: Projekt zagospodarowania terenu				
branża		funkcja:		nr uprawnień
konstr. - bud.		projektant		LUB/0112/POOK/13
konstr. - bud.		sprawdzający		LUB/0239/PWOK/14
architektura		projektant		mgr inż. arch. Michał Pańk UAN 8387/21/90
architektura		sprawdzający		mgr inż. arch. Grzegorz Szykarczuk 66LBOIA09
br. sanitarna		projektant		mgr inż. Radosław Zakacka LUB/0310/POOS/12
br. sanitarna		sprawdzający		mgr inż. Albert Zając LUB/0282/PWOS/12
br. elektryczna		projektant		mgr inż. Artur Skubis LUB/0056/PWBE/16
br. elektryczna		sprawdzający		mgr inż. Grzegorz Studnicki LUB/0280/PWOE/13
Niniejsze opracowanie chroni ustawa o prawie autorskim, kopiowanie i powielanie bez zgody autora jest zabronione (ZD. U. NR 24, poz. 83, art. 1 p. 2 z dnia 23. 02. 1994)				

AGF
AGF INŻYNIERIA Sp. z o.o.
Czarnusko 82
22-465 Hrubieszów

Niniejsze opracowanie chroni ustawa o prawie autorskim i powołanie bez zgody autora jest zabronione
(Dz. U. NR 24, poz. 83, art. 1 § 2 z dnia 23.02.1994)