



Powiatowy Zarząd Dróg w Hrubieszowie

ul. Grabowiecka 18 b 22-500 Hrubieszów
(084) 6962091, 6962092 ; fax. 6962595, ZUD
6964809

e-mail: sekretariat@pzd.powiathrubieszow.pl



PZD-1.5443.17.2024

Hrubieszów, dnia 05.02.2024 r.

ROAD PROJECT

Michał Jeleń

Lipina Stara 59

22-420 Skierbieszów

W odpowiedzi na pismo z dnia 11.01.2024 r. znak RP.8.2022 dot. uzgodnienia projektu włączenia drogi wewnętrznej do drogi powiatowej nr 3429L Adelina – Kryłów w miejscowości Adelina Powiatowy Zarząd Dróg w Hrubieszowie w załączeniu wysyła pozytywnie zaopiniowany projekt włączenia w/w drogi wewnętrznej do drogi powiatowej.

Z poważaniem:


*p.o. Dyrektora
inż. Krzysztof Tomasiak*

Załącznik:


- 1) projekt włączenia – 1 egz.
- 2) szczegół konstrukcyjny przepustu – 1 egz.

Otrzymują:


1. ROAD PROJECT
Michał Jeleń
Lipina Stara 59
22-420 Skierbieszów
2. a/a

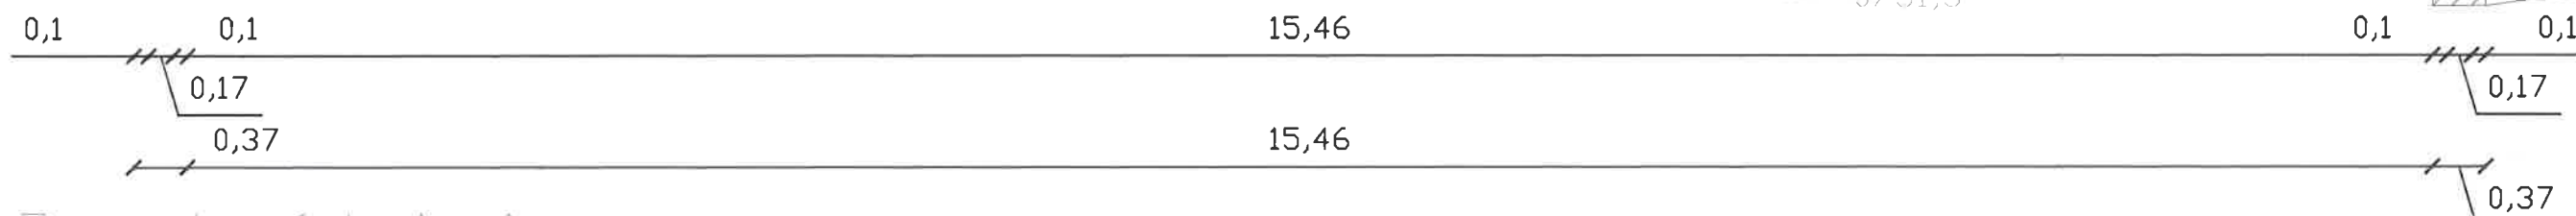

Przekrój A-A

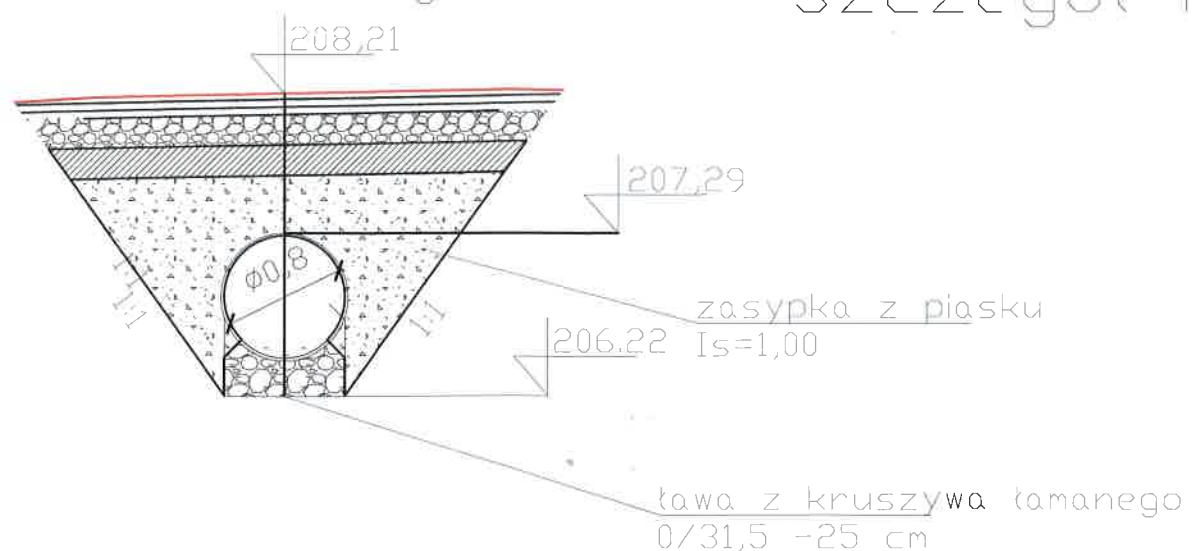

Szczegół konstrukcyjny ściany przepustu w
km 0+006,34

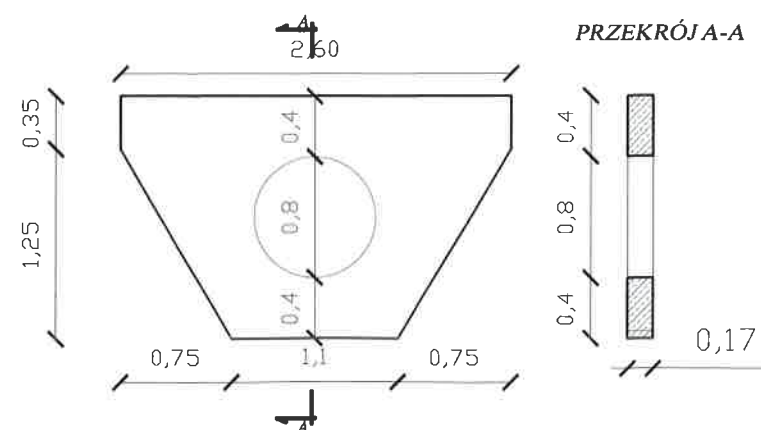

beton o wytrzymałości na ściskanie min 30 MPa
zbrojenie prętem stalowym śr. 8 i 12 mm.

Wymiary elementu:

- szerokość : 2,6 m
- wysokość : 1,6 m


Powiatowy Zarząd Dróg
w Hrubieszowie
22-500 Hrubieszów
ul. Grabowiecka 18 B
tel. 84 696-20-91, 84 696-20-92

2024-02-05

opinie Pasytywnie
p.o. Dyrektora

inż. Krzysztof Tomasiak

INWESTOR:	GMINA WERBKOWICE, UL. ZAMOJSKA 1, 22-550 WERBKOWICE			
LOKALIZACJA:	DZ NR 99; 74; 64; 119; 120 obręb 0192 ADELINA JEDN. EWID. WERBKOWICE			
NAZWA OPRACOWANIA:	BUDOWA DROGI WEWNĘTRZNEJ W MIEJSCOWOŚCI ADELINA			
TREŚĆ OPRACOWANIA:	PRZEKRÓJ KONSTRUKCYJNY PRZEPUSTU W KM 0+006,34			PODPIS: 
PROJEKTANT	mgr inż. Michał Jeleń	LUB/0268/PWBD/20		
SPECJALNOŚĆ	DROGOWA	DATA 01.2024	SKALA 1:100	NR RYS. 2

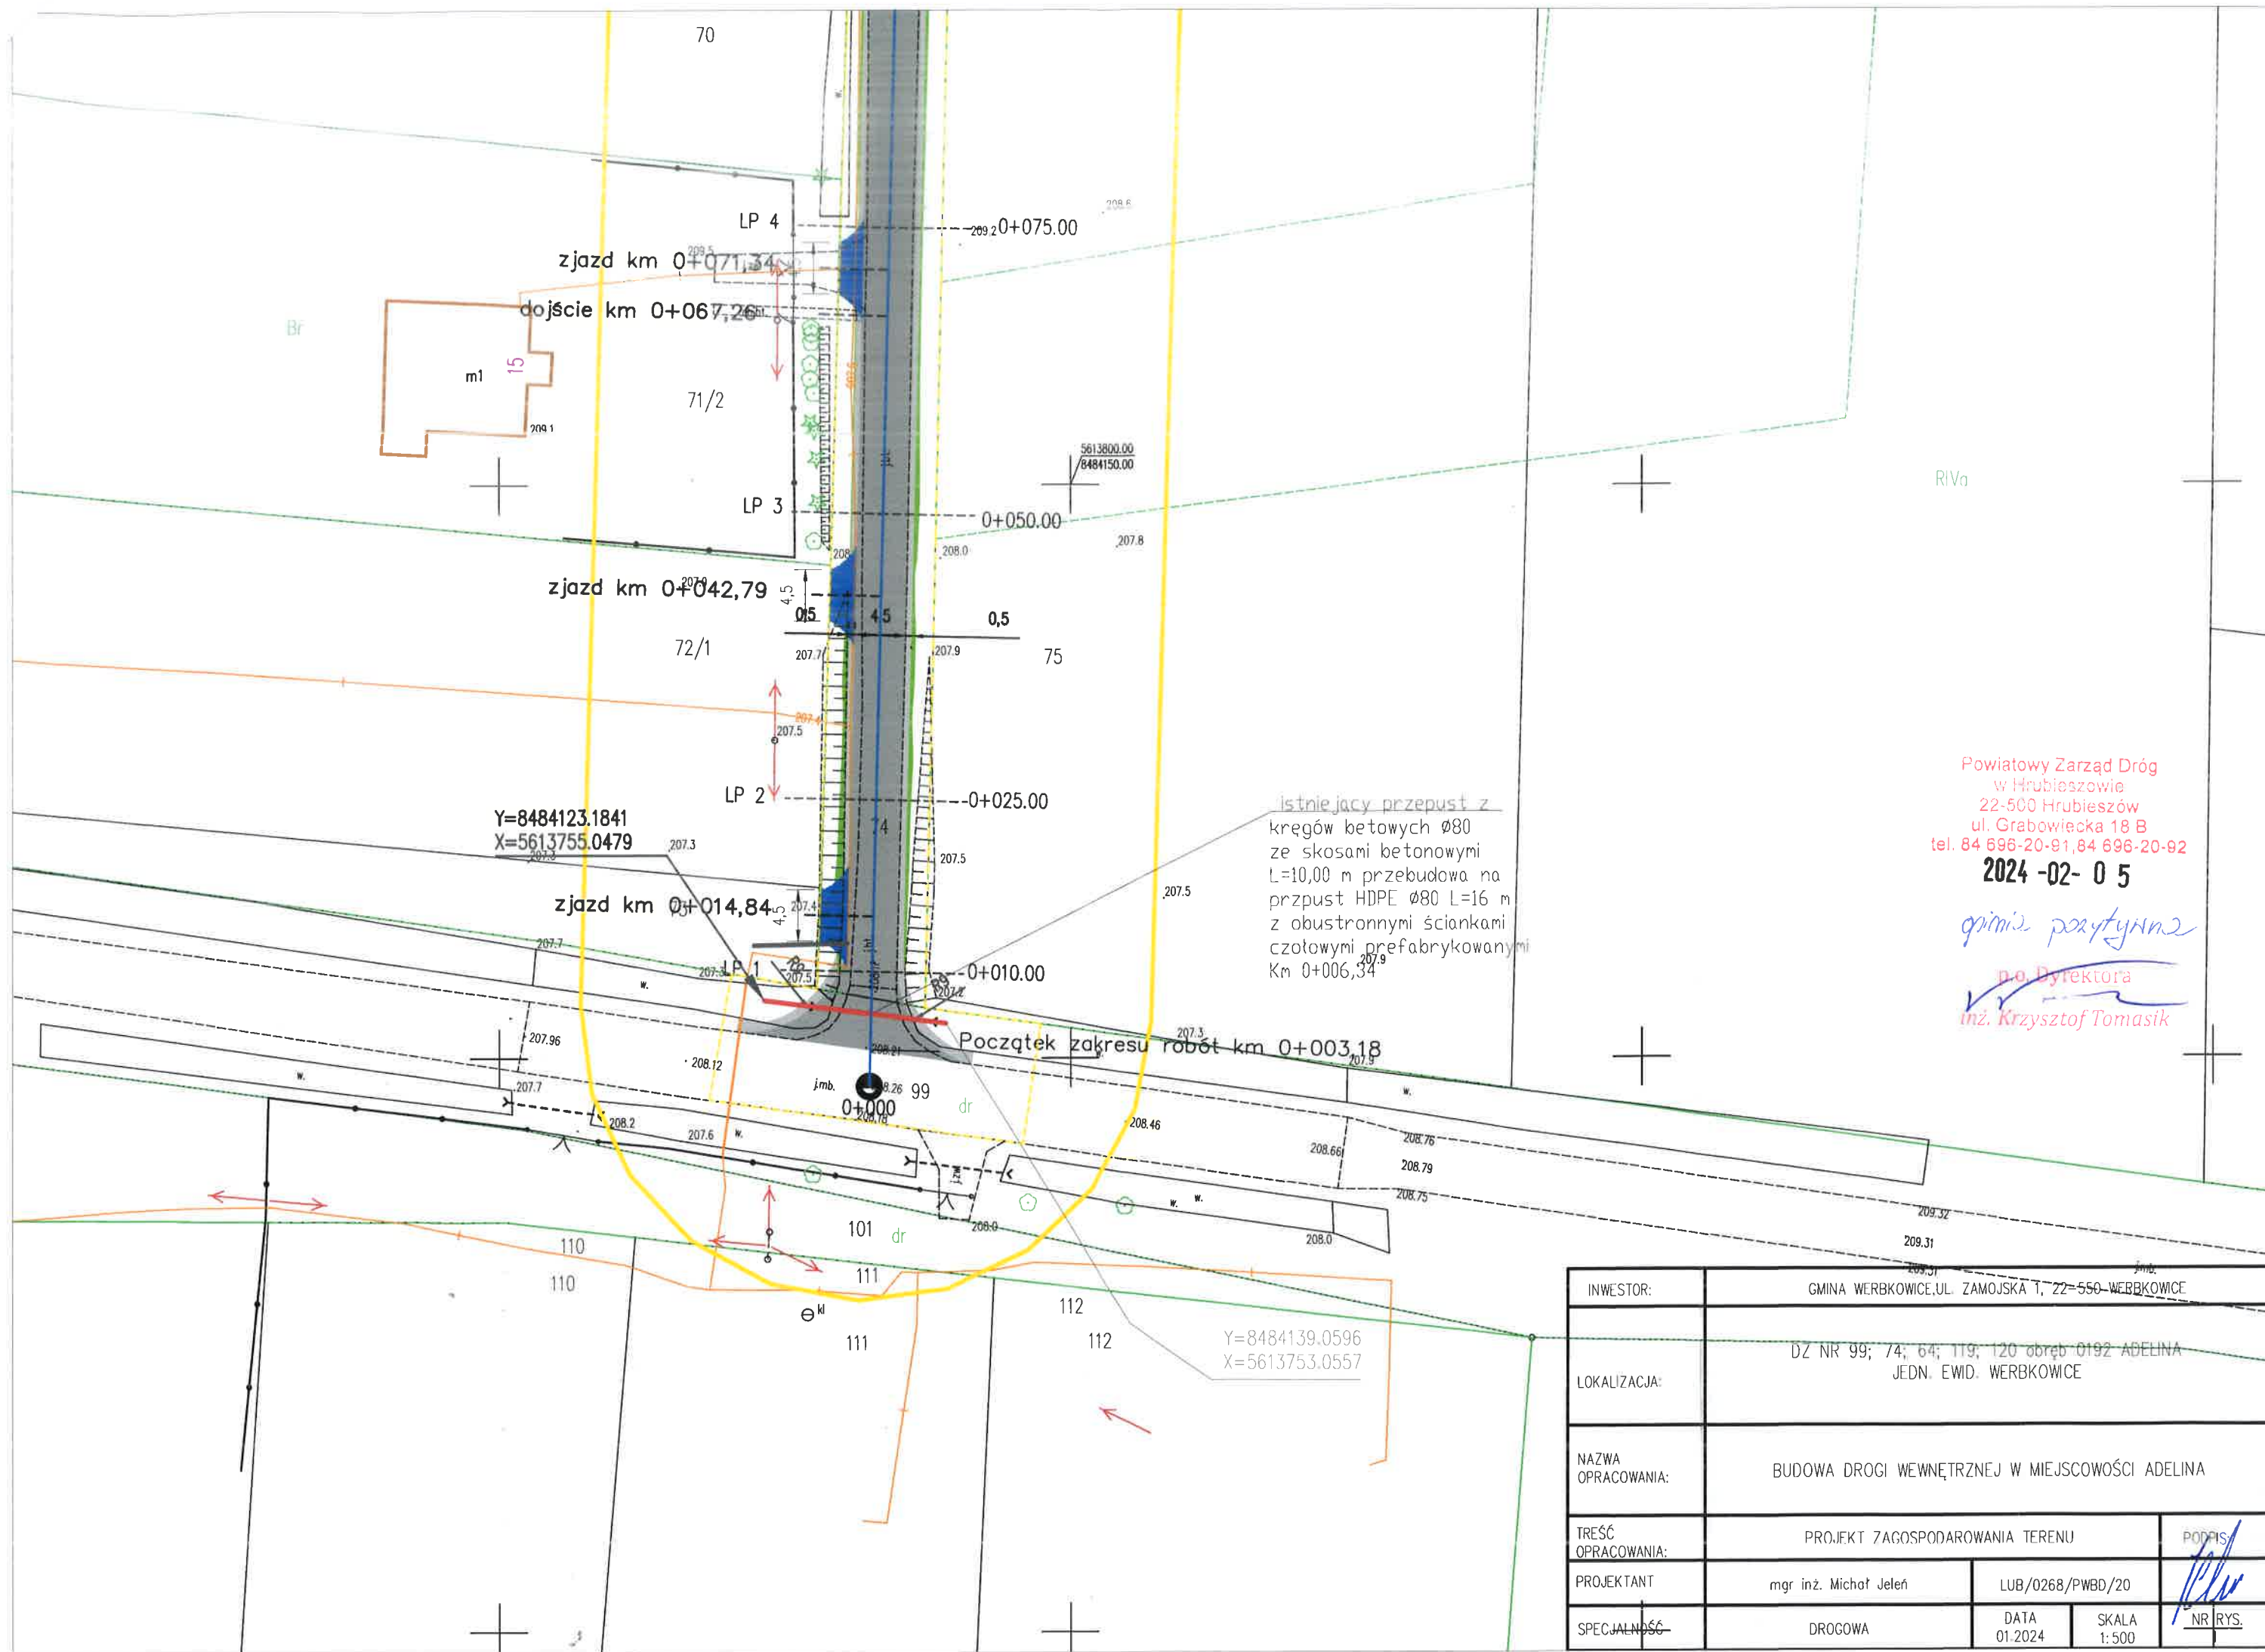

Powiatowy Zarząd Dróg
w Hrubieszowie
22-500 Hrubieszów
ul. Grabowiecka 18 B
tel. 84 696-20-91, 84 696-20-92

2024-02-05

gmina pozytywnie

n.o. Dyrektora
inż. Krzysztof Tomasiak

INWESTOR:	GMINA WERBKOWICE, UL. ZAMOJSKA 1, 22-550 WERBKOWICE			
LOKALIZACJA:	DZ NR 99; 74; 64; 119; 120 obręb 0192 ADELINA JEDN. EWID. WERBKOWICE			
NAZWA OPRACOWANIA:	BUDOWA DROGI WEWNĘTRZNEJ W MIEJSCOWOŚCI ADELINA			
TREŚĆ OPRACOWANIA:	PROJEKT ZAGOSPODAROWANIA TERENU		PODPIS	
PROJEKTANT	mgr inż. Michał Jeleń	LUB/0268/PWBD/20		<i>PLW</i>
SPECJALNOŚĆ	DROGOWA	DATA 01.2024	SKALA 1:500	