
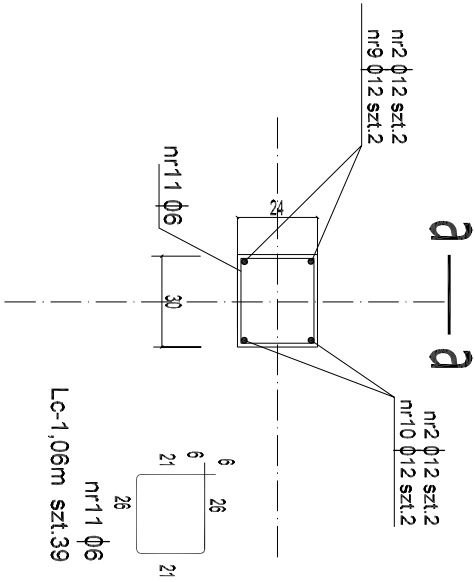


T-1.2.3
szt.2

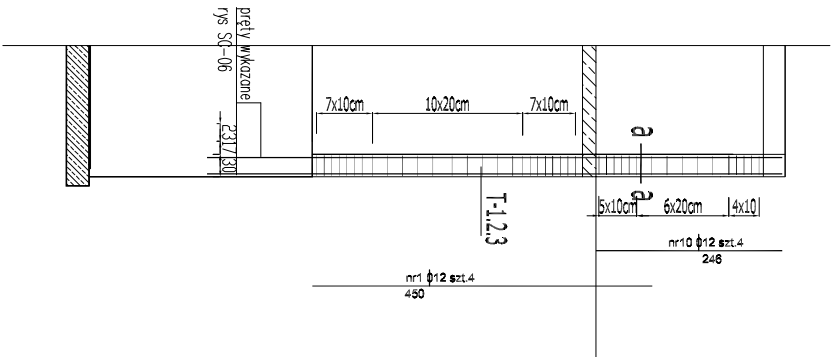

ZESTAWIENIE STALI

NR PRZTA	RODZAJ STALI	DŁUGOŚĆ m	LICZBA SZTUK	DŁUGOŚĆ ŁĄCZNA [m]		
				A-IIIIN		
				Ø6	Ø12	Ø16
1	Ø12 A-IIIIN	4.50	8		36	
10	Ø12 A-IIIIN	2.46	8		15	
11	Ø6 A-IIIIN	1.06	39	41		
DŁUGOŚĆ RAZEM [m]				41	51	
MASA JEDNOSTKOWA [kg/m]				0.222	0.888	
MASA [kg]				9	46	
MASA OGÓŁEM [kg]					55	

BETON B-30; STAL AIIIIN RB-500/550

ZBROJENIE :

OTULINA - 2 cm

Należy potwierdzić pisemnie przed betonowaniem

wbudowanie stali

zgodnie z parametrami zawartymi

w projekcie - stal klasy AIIIIN N 500/550 (kierownik budowy).

Potwierdzenie poprzez wpis do dziennika budowy.



WILGOS PRACOWNIA ARCHITECTURY
mgr inż. arch. PAWEŁ WILGOS
ul. Ludno 15, 22-500 Hubsztów
+48 517 802 084
www.wilgos.com

INDEKS :

BUDOWA BUDYNKU REZERWY STRAŻAKÓW "OSP"

LABORATORIUM :

labn. ewid.: 060408.2 Wętkowice
Opole: 0167 Wętkowice
Dzielnica nr 317/3

INWESTOR :

GMINA WĘTKOWICE
ul. Zamoiska 1
22-550 Wętkowice

PROJEKT :

PROJEKT TECHNICZNY WYKONAWCZY

BRANŻA :
KONSTRUKCJA

TYTUŁ PRACY :

SKALA :
1 : 50

DATA :
12.2023

POZ T-1.2.3

PROJEKTANT KONSTRUKCII :

PROJEKTANT :

MGR INŻ. PAWEŁ WILGOS

48/01018 W ŚRĘCI KONSTRUKCJI BUD. BRANŻA KONSTR.

SPRAWDZAJĄCY :

MGR INŻ. TOMASZ KARCZEWSKI

12/00017 BUD. W ŚRĘCI KONSTR. BUD. BRANŻA KONSTR.

INŻ. ARCHITECT :

K11

ZAKŁAD KONSTRUKCJI, ARCHITECTURY ORAZ INŻYNIERSTWA
WYKONAWCZEGO, PROJEKTU BUD. I ZAGODY, AUTORA,
OPRAC. INŻYNIERA,

INŻ. ARCHITECT :