

MAPA DO CELÓW PROJEKTOWYCH

Skala 1:500

obr. WERBKOWICE 0167

gm. Werbkowice 060408_2

pow. hrubieszowski

woj. lubelskie

działka nr 317/3

Układ 2000: 8.140.18.05.2, 19.01.1

Układ wysokościowy: Amsterdam


Hrubieszów 2026-01-19 nr kancelaryjny GKK.6640.15.2026

Wykonanie niniejszej mapy nie było poprzedzone ustaleniami dotyczącymi ewentualnych służebności gruntowych obciążających grunty położone w granicach projektowanej inwestycji budowlanej. Dane ewidencyjne dotyczące przebiegu granic działek spełniają wymagania określone w obowiązujących standardach technicznych (Dz.U. z 9 sierpnia 2022 r. poz. 1670).

Oświadczam, że niniejsza mapa uzyskała pozytywny wynik weryfikacji protokołem nr 66/2026 z dn. 23.01.2026r i została zarejestrowana w PODGiK w Hrubieszowie pod numerem P.0604.2026.57 Jestem świadomy odpowiedzialności karnej za złożenie fałszywego oświadczenia.

inż. Witold Poziomkowski
upr. geod. GUGiK nr 4597

Usługi Geodezyjne
Witold Poziomkowski
Dziekanów 8a, 22-500 Hrubieszów
tel. (084) 6991321, 030275196
NIP 919-101-61-80 Regon 95095983

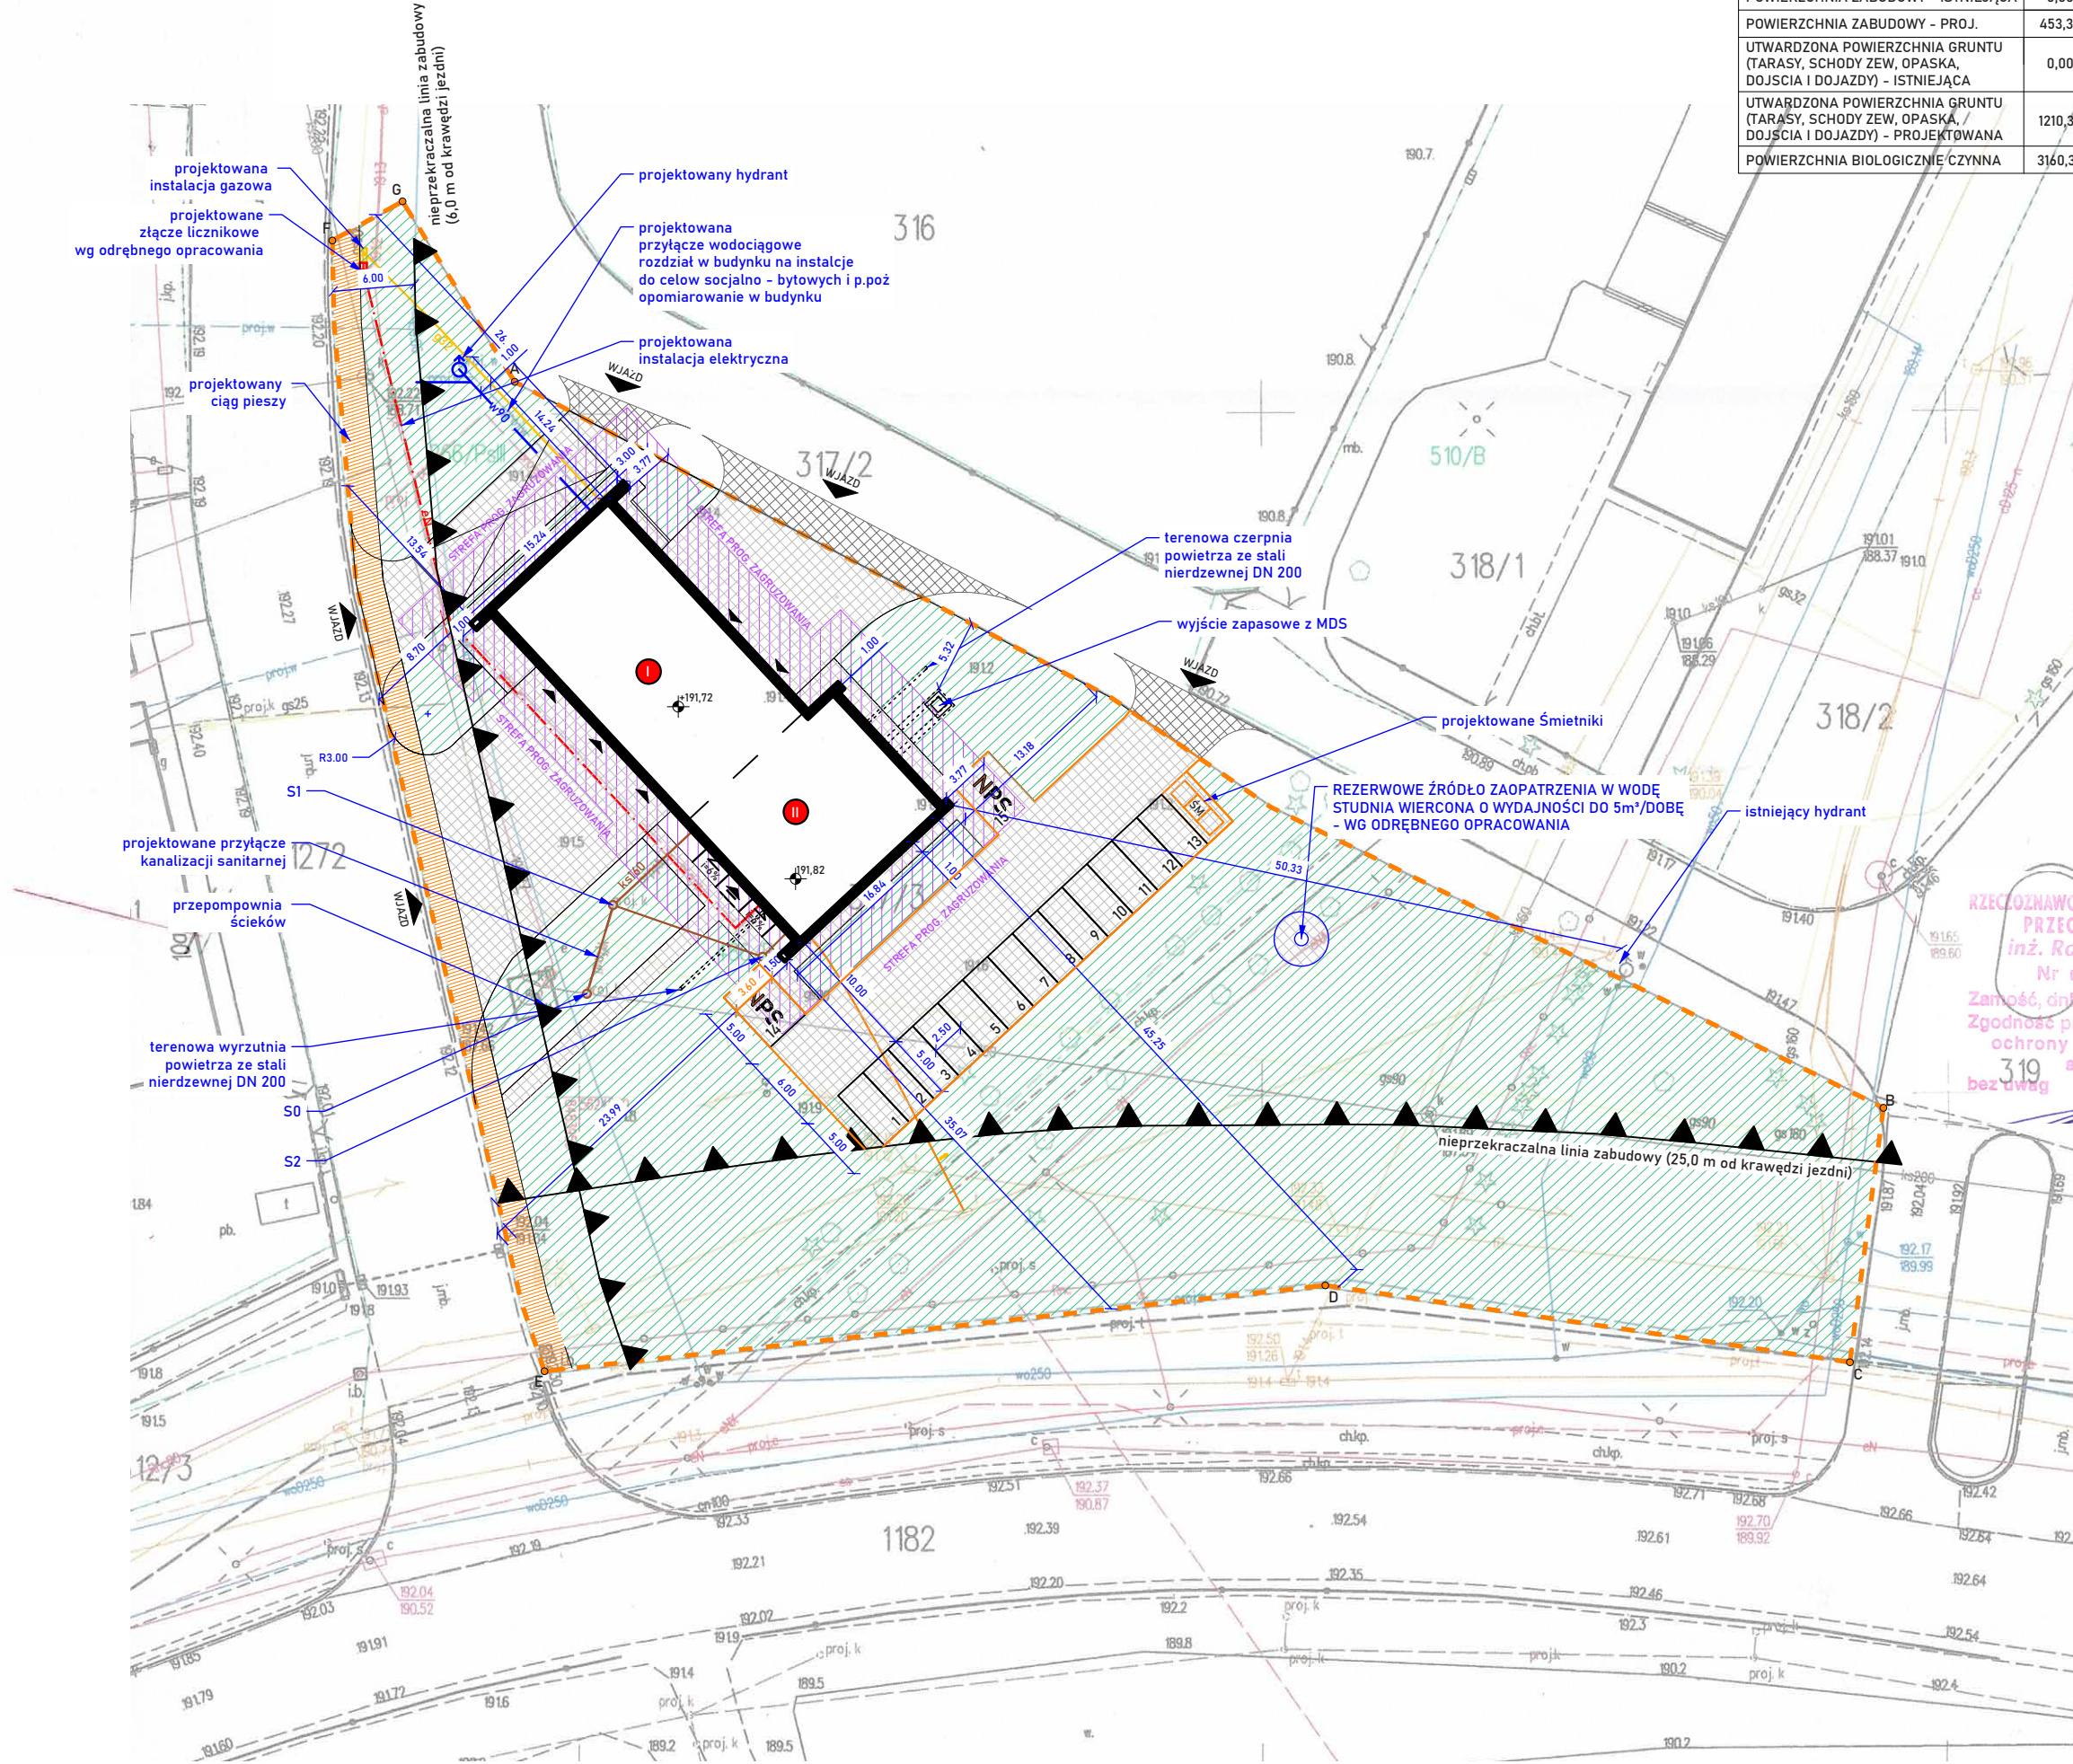

BILANS TERENU DLA INWESTYCJI OBJĘTEJ OPRAWOWANIEM		
	pow.	udział [%]
POWIERZCHNIA DZIAŁKI NR 317/3	4824,00 m²	100%
POWIERZCHNIA ZABUDOWY - ISTNIEJĄCA	0,00 m²	0%
POWIERZCHNIA ZABUDOWY - PROJ.	453,38 m²	9,40%
UTWARDZONA POWIERZCHNIA GRUNTU (TARASY, SCHODY ZE W, OPASKA, DOJŚCIA I DOJAZDY) - ISTNIEJĄCA	0,00 m²	0,00%
UTWARDZONA POWIERZCHNIA GRUNTU (TARASY, SCHODY ZE W, OPASKA, DOJŚCIA I DOJAZDY) - PROJEKTOWANA	1210,32 m²	25,09%
POWIERZCHNIA BIOLOGICZNIE CZYNNA	3160,30 m²	65,51%

LEGENDA:	
	GRANICA TERENU OBJĘTEGO OPRAWOWANIEM
	NIEPRZEKACZALNA LINIA ZABUDOWY (6,0/25,0 m OD KRAWĘDZI JEZDNI)
	PROJEKTOWANY BUDYNEK REMIZY STRAŻACKIEJ OSP - II KONDYGNACYJNY
	BUDYNEK II KONDYGNACYJNY
	PROJEKTOWANE MIEJSCE GROMADZENIA ODPADÓW STAŁYCH
	PROJEKTOWANE WEJŚCIE DO BUDYNKU
	PROJEKTOWANY WJAZD NA TEREN INWESTYCJI - WG ODRĘBNEGO OPRAWOWANIA
	PROJEKTOWANY WJAZD DO GARAZU
	PROJEKTOWANY POZIOM "0" BUDYNKU
	PROJEKTOWANE UTWARDZENIE TERENU
	PROJEKTOWANY TEREN BIOLOGICZNIE CZYNNY
	PROJEKTOWANE MIEJSCE POSTOJOWE O WYMIARACH 2,50 X 5,00m / 3,60 X 5,00m

LEGENDA PRZYŁĄCZY:	
	ZŁĄCZE LICZNIKOWE W LINII OGRODZENIA WG. PROJEKTU PGE DYSTRYBUCJA
	ZALICZNIKOWE DOZIMIENNE ODCINKI INSTALACJI ENERGETYCZNEJ YKY 4x10 mm²
	PRZYŁĄCZE WODOCIĄGOWE [w90]
	INSTALACJA KANALIZACJI SANITARNEJ [Ø160]
	INSTALACJA GAZOWA
	PRZYŁĄCZE TELETECHNICZNE

główny projektant

WILGOS PRACOWNIA ARCHITEKTURY
mgr inż. arch. PAWEŁ WILGOS
ul. Ludna 15, 22-500 Hrubieszów
+48 517 802 084
www.wilgos.com

projekt
BUDOWA CENTRUM ZARZĄDZANIA KRYZYSOWEGO Z FUNKCJĄ MAGAZYNU NA POTRZEBY OCHRONY LUDNOŚCI I OBRONY CYWILNEJ WRAZ Z MIEJSCEM DORAŻNEGO SCHRONIENIA LUDNOŚCI W M. WERBKOWICIE

lokalizacja
Jedn. ewid.: 060408_2 WERBKOWICE
Obręb: 0167 WERBKOWICE
Działka nr 317/3

inwestor
GMINA WERBKOWICE
ul. Zamojska 1
22-550 WERBKOWICE

projektant-architektura		uprawnienia	podpis
mgr inż. arch. Paweł Wilgos		326/LBOKK/2024	
prawdzący-architektura		uprawnienia	podpis
mgr inż. arch. Wojciech Filip		1139/CH/94	
projektant- instalacje sanitarne		uprawnienia	podpis
mgr inż. Katarzyna Górecka		LUB/0287/PWBS/22	
prawdzący-instalacje sanitarne		uprawnienia	podpis
mgr inż. Danuta Kulesza		949/CH/92	
rojektant-instalacje elektryczne		uprawnienia	podpis
mgr inż. Dariusz Szewczuk		GP.III.7342/CH/13/97	
prawdzący-instalacje elektryczne		uprawnienia	podpis
mgr inż. Bogusław Laskowski		687/CH/87	
projektant- instalacje teletechniczne		uprawnienia	podpis
mgr inż. Michał Miścior		LUB/0294/PWBT/20	
sprawdzący- instalacje teletechniczne		uprawnienia	podpis
mgr inż. Michał Kowalczyk		LUB/0039/PWBT/19	
data	skala	branża	rysował
12.2025	1:500	architektura	PW
rysunek			
PROJEKT ZAGOSPODAROWANIA TERENU			A.PZT