


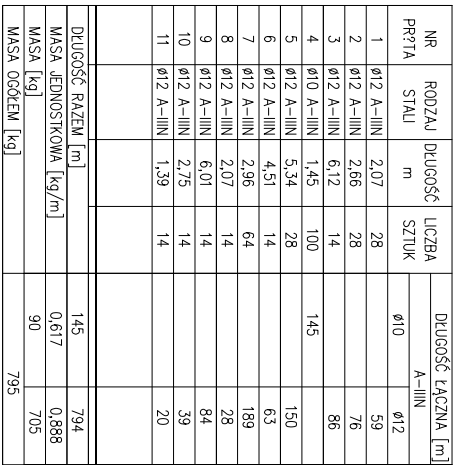

ZESTAWIENIE STALI

BETON B-37; STAL AIIIIN RB-500/550
GRUBOŚĆ PŁYTY BIEGU - 14,0 cm

ZBROJENIE:

OTULINA DOLNA - 2 cm


OTULINA GORNA - 2 cm

Należy potwierdzić pisemnie przed betonowaniem
wbudowanie stali

zgodnie z parametrami zawartymi

w projekcie - stal klasy AIII N 500/550 (kierownik budowy).

Potwierdzenie poprzez wpis do dziennika budowy:

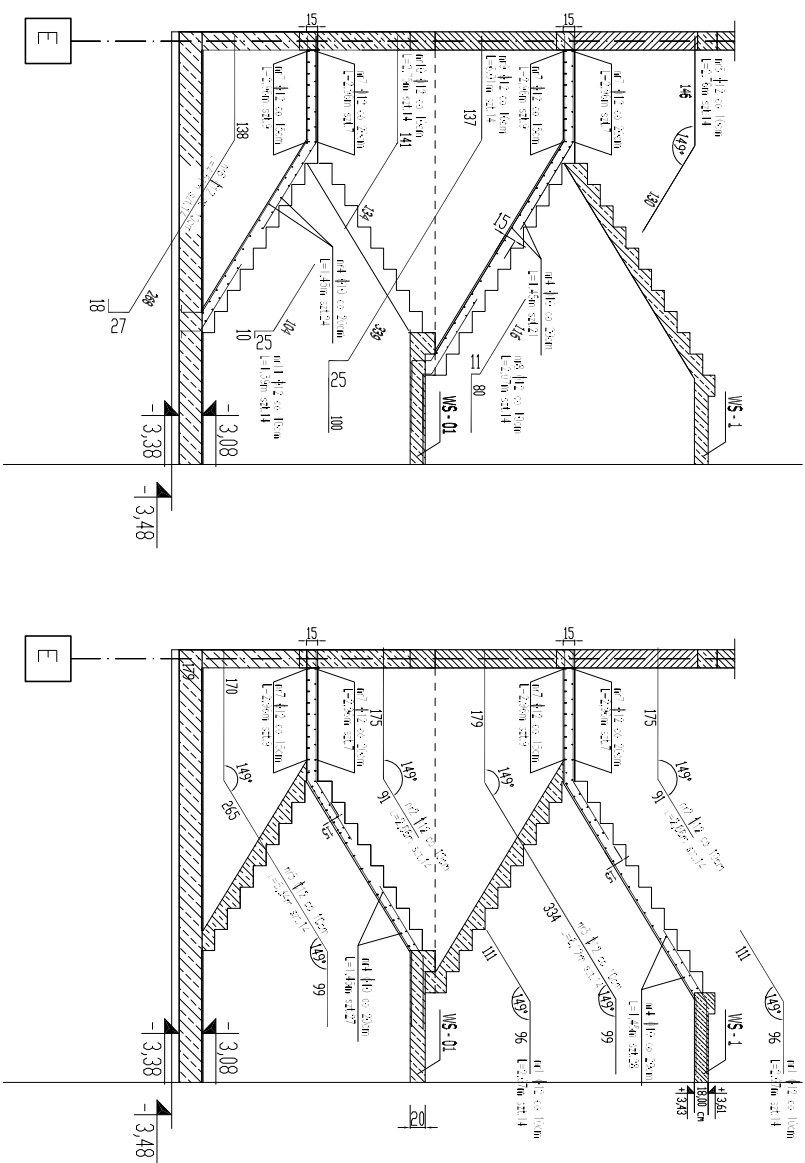

 BUDOWA BUDOWA REALIZACJE "top"	BIURO PRACOWNI ARCHEKTURY TOP ul. Dąbrowskiego 10 01-651 Warszawa tel. 517 802 184 www.bbrs.com.pl
PROJEKT: BUDOWA REALIZACJE "top" ADRES: ul. Dąbrowskiego 10, Warszawa Opis: 05/1 Budowla Działka nr 31/3	DATA WYKONANIA: 22-05-2023
PROJEKT: BUDOWA REALIZACJE "top" PROJEKTOWA: KONSTRUKCJA WYKONANO W:	Skala: 1:50 Data: 12-05-2023
PROJEKTANT: WYKONANO W: OPIS: 05/1 Budowla ADRES: ul. Dąbrowskiego 10, Warszawa	PROJEKTANT: KONSTRUKCJA
SPRAWDZAJĄCY: WYKONANO W: ADRES: ul. Dąbrowskiego 10, Warszawa	SPRAWDZAJĄCY: KONSTRUKCJA
OPIS: 05/1 Budowla ADRES: ul. Dąbrowskiego 10, Warszawa	OPIS: 05/1 Budowla