


[illegible]

ZBROJENIE :
OTULINA - 2 cm

Należy potwierdzić pisemnie przed betonowaniem
wbudowanie stali
zgodnie z parametrami zawartymi
w projekcie - stal klasy AIII N 500/550 (kierownik budowy)
Potwierdzenie poprzez wpis do dziennika budowy.

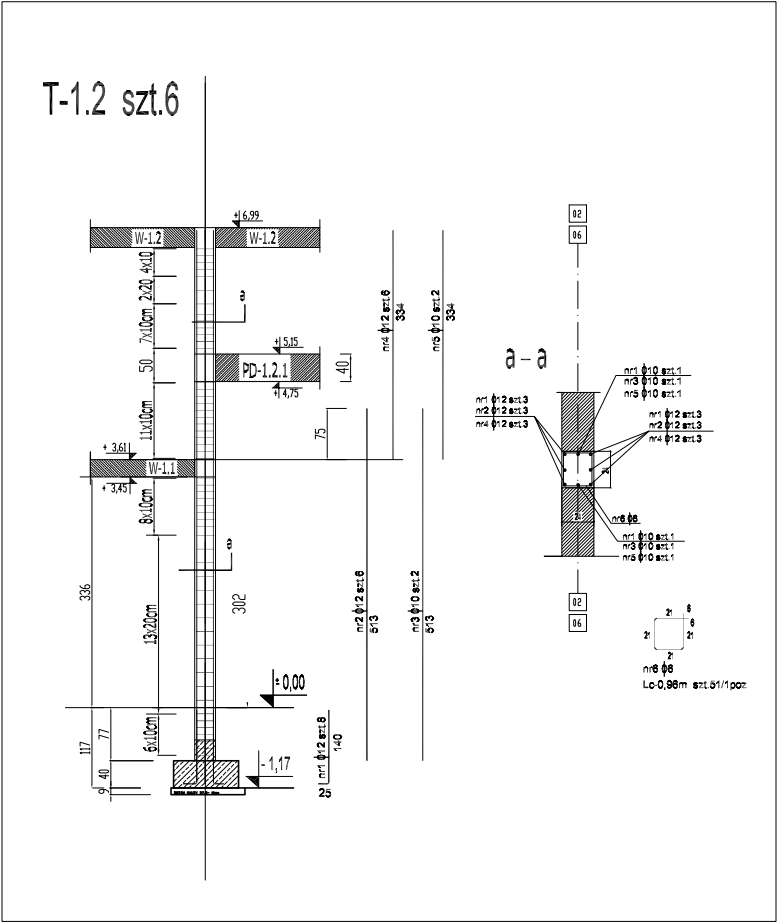


		WŁGOS PRACOWNIA ARCHITEKTURY mgr inż. arch. PAMEŁ WŁGOS ul. Łódzka 15, 22-550 Werszkowice +48 517 802 084 www.wlgos.pl	
		TEL./FAX:	
BUDOWA BUDYNKU REMIZY STRAŻACKIEJ "OSP"			
ADRES ZAMÓWIENIA:		Jedn. العد: 060408_2 Werszkowice Ogród: 0167 Werszkowice Działka nr 317/3	
ZAMÓWIENIE:		GMINA WERSHKOWICE ul. Żemiołka 1 22-550 Werszkowice	
Tabela 1 PRACE I TERMINY WYKONANIA		WŁGOS 1:00	DATA 12.2023
KONSULTACJA			
TEL./FAX:			
POZ. T-1.2 PROJEKTANT KONSTRUKCJI:			
PROJEKTANT: mgr inż. JAROSŁAW KURZYŃSKI ul. Główna 10, 22-550 Werszkowice			
SPRAWDZAJĄCY: mgr inż. JOLANTA KURZYŃSKA			
LUB INNY PRACOWNIK PROJEKTOWY ul. Główna 10, 22-550 Werszkowice			
LUB INNY PRACOWNIK PROJEKTOWY ul. Główna 10, 22-550 Werszkowice			
PLANOWA KONTROLA PRACOWNI ARCHITEKTURY ul. Główna 10, 22-550 Werszkowice		INŻ. PRACOWNIA: K5 12.2023	

[illegible]

ZBROJENIE :
OTULINA - 2 cm

Należy potwierdzić pisemnie przed betonowaniem
wbudowanie stali
zgodnie z parametrami zawartymi
w projekcie - stal klasy AIII N 500/550 (kierownik budowy)
Potwierdzenie poprzez wpis do dziennika budowy.

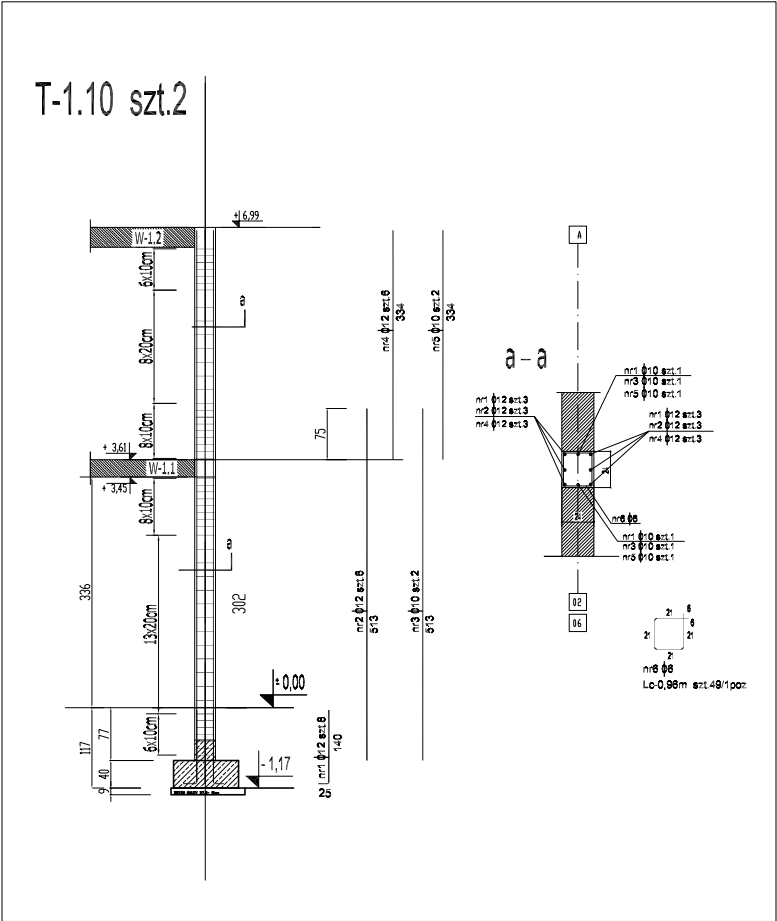

		MŁOGOS PRACOWNIA ARCHITEKTURY mgr inż. arch. PAMEŁA MŁOGOS ul. Łutnia 15, 22-550 Waleśnica 446 517 804 www.mlogos.pl	
TYTUŁ: BUDOWA BUDYNKU REMIZY STRAŻAKÓW "OSP"			
ADRES INWESTYCJI: Jedn. ewid.: 060408_2 Waleśnice Ogród: 0167 Waleśnice Działka nr 31/3			
INWESTOR: GMINA WALEŚNICE ul. Zamojska 1 22-550 Waleśnice			
TYTUŁ: PROJEKT WYKONAWCZY KONSTRUKCYI			
KONSTRUKCJA		Skala: 1:50	Data: 10.2023
POZ. T-1.10			
PROJEKTANT KONSTRUKCJI:			
PROJEKTANT: MŁOGOS PRACOWNIA ARCHITEKTURY			
1 - Ciepła i sucha, bez śniegu, bez obciążenia			
SPRAWDZAJĄCY: MŁOGOS PRACOWNIA ARCHITEKTURY			
1 - Ciepła i sucha, bez śniegu, bez obciążenia			
KLASA OPOWIERZCHNI, SPRĘGOWANIA GRUNTÓW, PODŁOŻE PRĘDKOŚĆ PRĘDKOŚĆ PRĘDKOŚĆ PRĘDKOŚĆ PRĘDKOŚĆ GRUNT: WŁAŚCIWOŚĆ		SKALA: K6 10.2023	