RZUT PARTERU
- stan projektowany
skala: 1:100

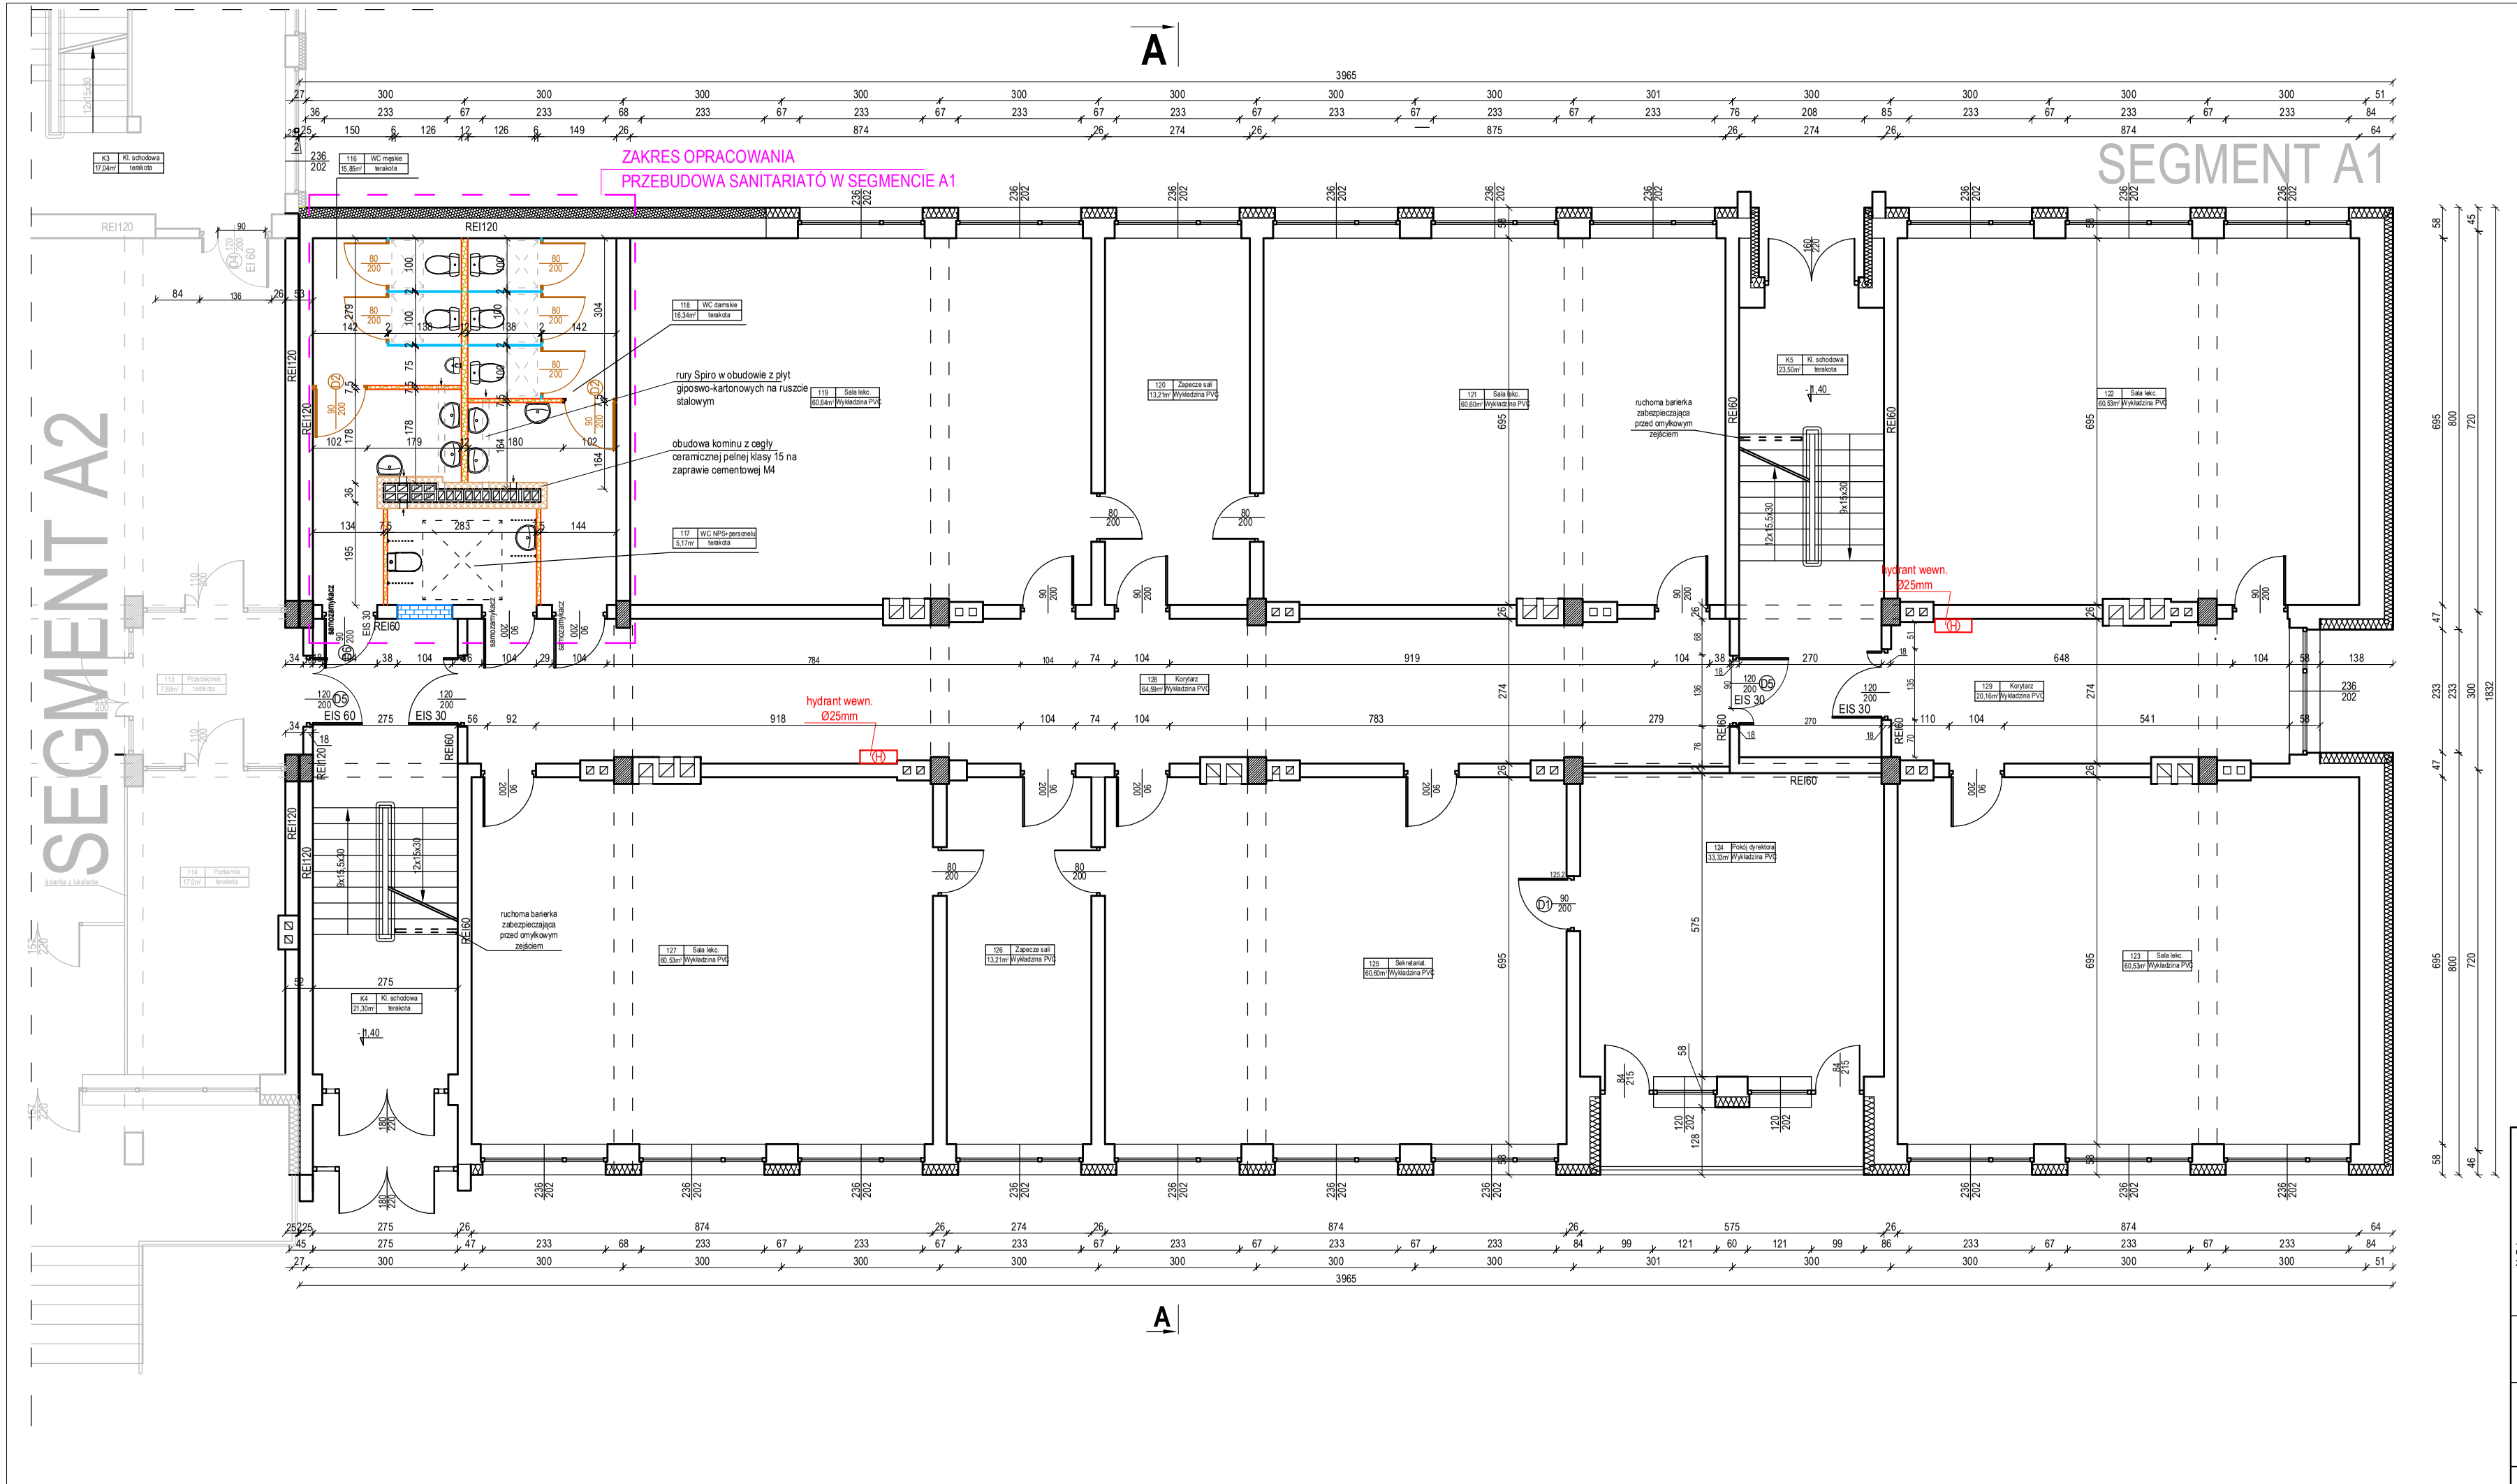

LEGENDA

- Istniejące ściany budynku objętego opracowaniem
- Projektowane zamurowania otworów drzwiowych z bloczków z betonu komórkowego gr. 24cm
- Projektowane ścianki działowe z płyt gipsowo-kartonowych wodoodpornych na ruszcie stalowym, oraz obudowy słupów stalowych z płyt gipsowo-kartonowych zwykłych gr. 1,25m na ruszcie stalowym
- Istniejące dodeplenie ścian budynku ze styropianu gr. 20cm
- Istniejące dodeplenie ścian budynku z wełny mineralnej gr. 20cm
- projektowana ścianka z bloczków z bet. komórkowego gr. 18 cm obustronnie otynkowana, oraz przemurowanie istniejących ścian z bloczków z betonu komórkowego gr. 24cm
- Obudowa kominu z pustaków keramzytobetonowych cegłą ceramiczną pełnej gr. 12cm klasy 15 na zaprawie cementowej M4
- Projektowana stolarka drzwiowa
- Istniejąca stolarka drzwiowa
- Projektowane ścianki działowe kabin WC z płyty HPL gr. 2cm wraz z drzwiami z płyty HPL
- Zakres opracowania niniejszej inwestycji

AGF INŻYNIERIA Sp. z o.o.
Czarnystok 82
22-463 Radecznica

kontakt:
tel: 601 294 665
e-mail: pwmultiprojekt@o2.pl

nazwa rysunku	Rzut parteru - stan projektowany			rys. nr : 10
nazwa projektu	*"Poprawa jakości eduklacji poprzez przebudowę lub modernizację pomieszczeń Szkoły Podstawowej w Werbkowicach"*			skala 1 : 100
adres inwestycji:	Dz. nr ewid. 865/2, 866 jedn. ewid. 060408_2.167 Werbkowice, Obręb ewid. 0167 Werbkowice, gm. Werbkowice Zespół Szkolno-Przedszkolny w Werbkowicach ul. Jana Pawła II 17; 22-550 Werbkowice			
inwestor:	Gmina Werbkowice ul. Zamojska 1, 22-550 Werbkowice			data: Listopad 2024
	rodzaj i stadium dokumentacji: Projekt architektoniczno-budowlany			
	branża	funkcja:	imię i nazwisko	nr uprawnień / podpis
	konstr. - bud.	projektant:	mgr inż. Grzegorz Furlepa	LUB/0112/POOK/13
	konstr. - bud.	sprawdzający:	mgr inż. Łukasz Michalski	LUB/0239/PWOK/14
	architektura	projektant:	mgr inż. arch. Michał Patyk	UAN 8387/21/90
	architektura	sprawdzający:	mgr inż. arch. Grzegorz Szynkarczuk	66/LBOIA/09

NINIEJSZE OPRACOWANIE CHRONI USTAWA O PRAWIE AUTORSKIM. KOPIOWANIE I POWIELANIE BEZ ZGODY AUTORA JEST ZABRONIONE
(DZ. U. NR 24. poz. 83, art.1 p.2 z dnia 23. 02. 1994)