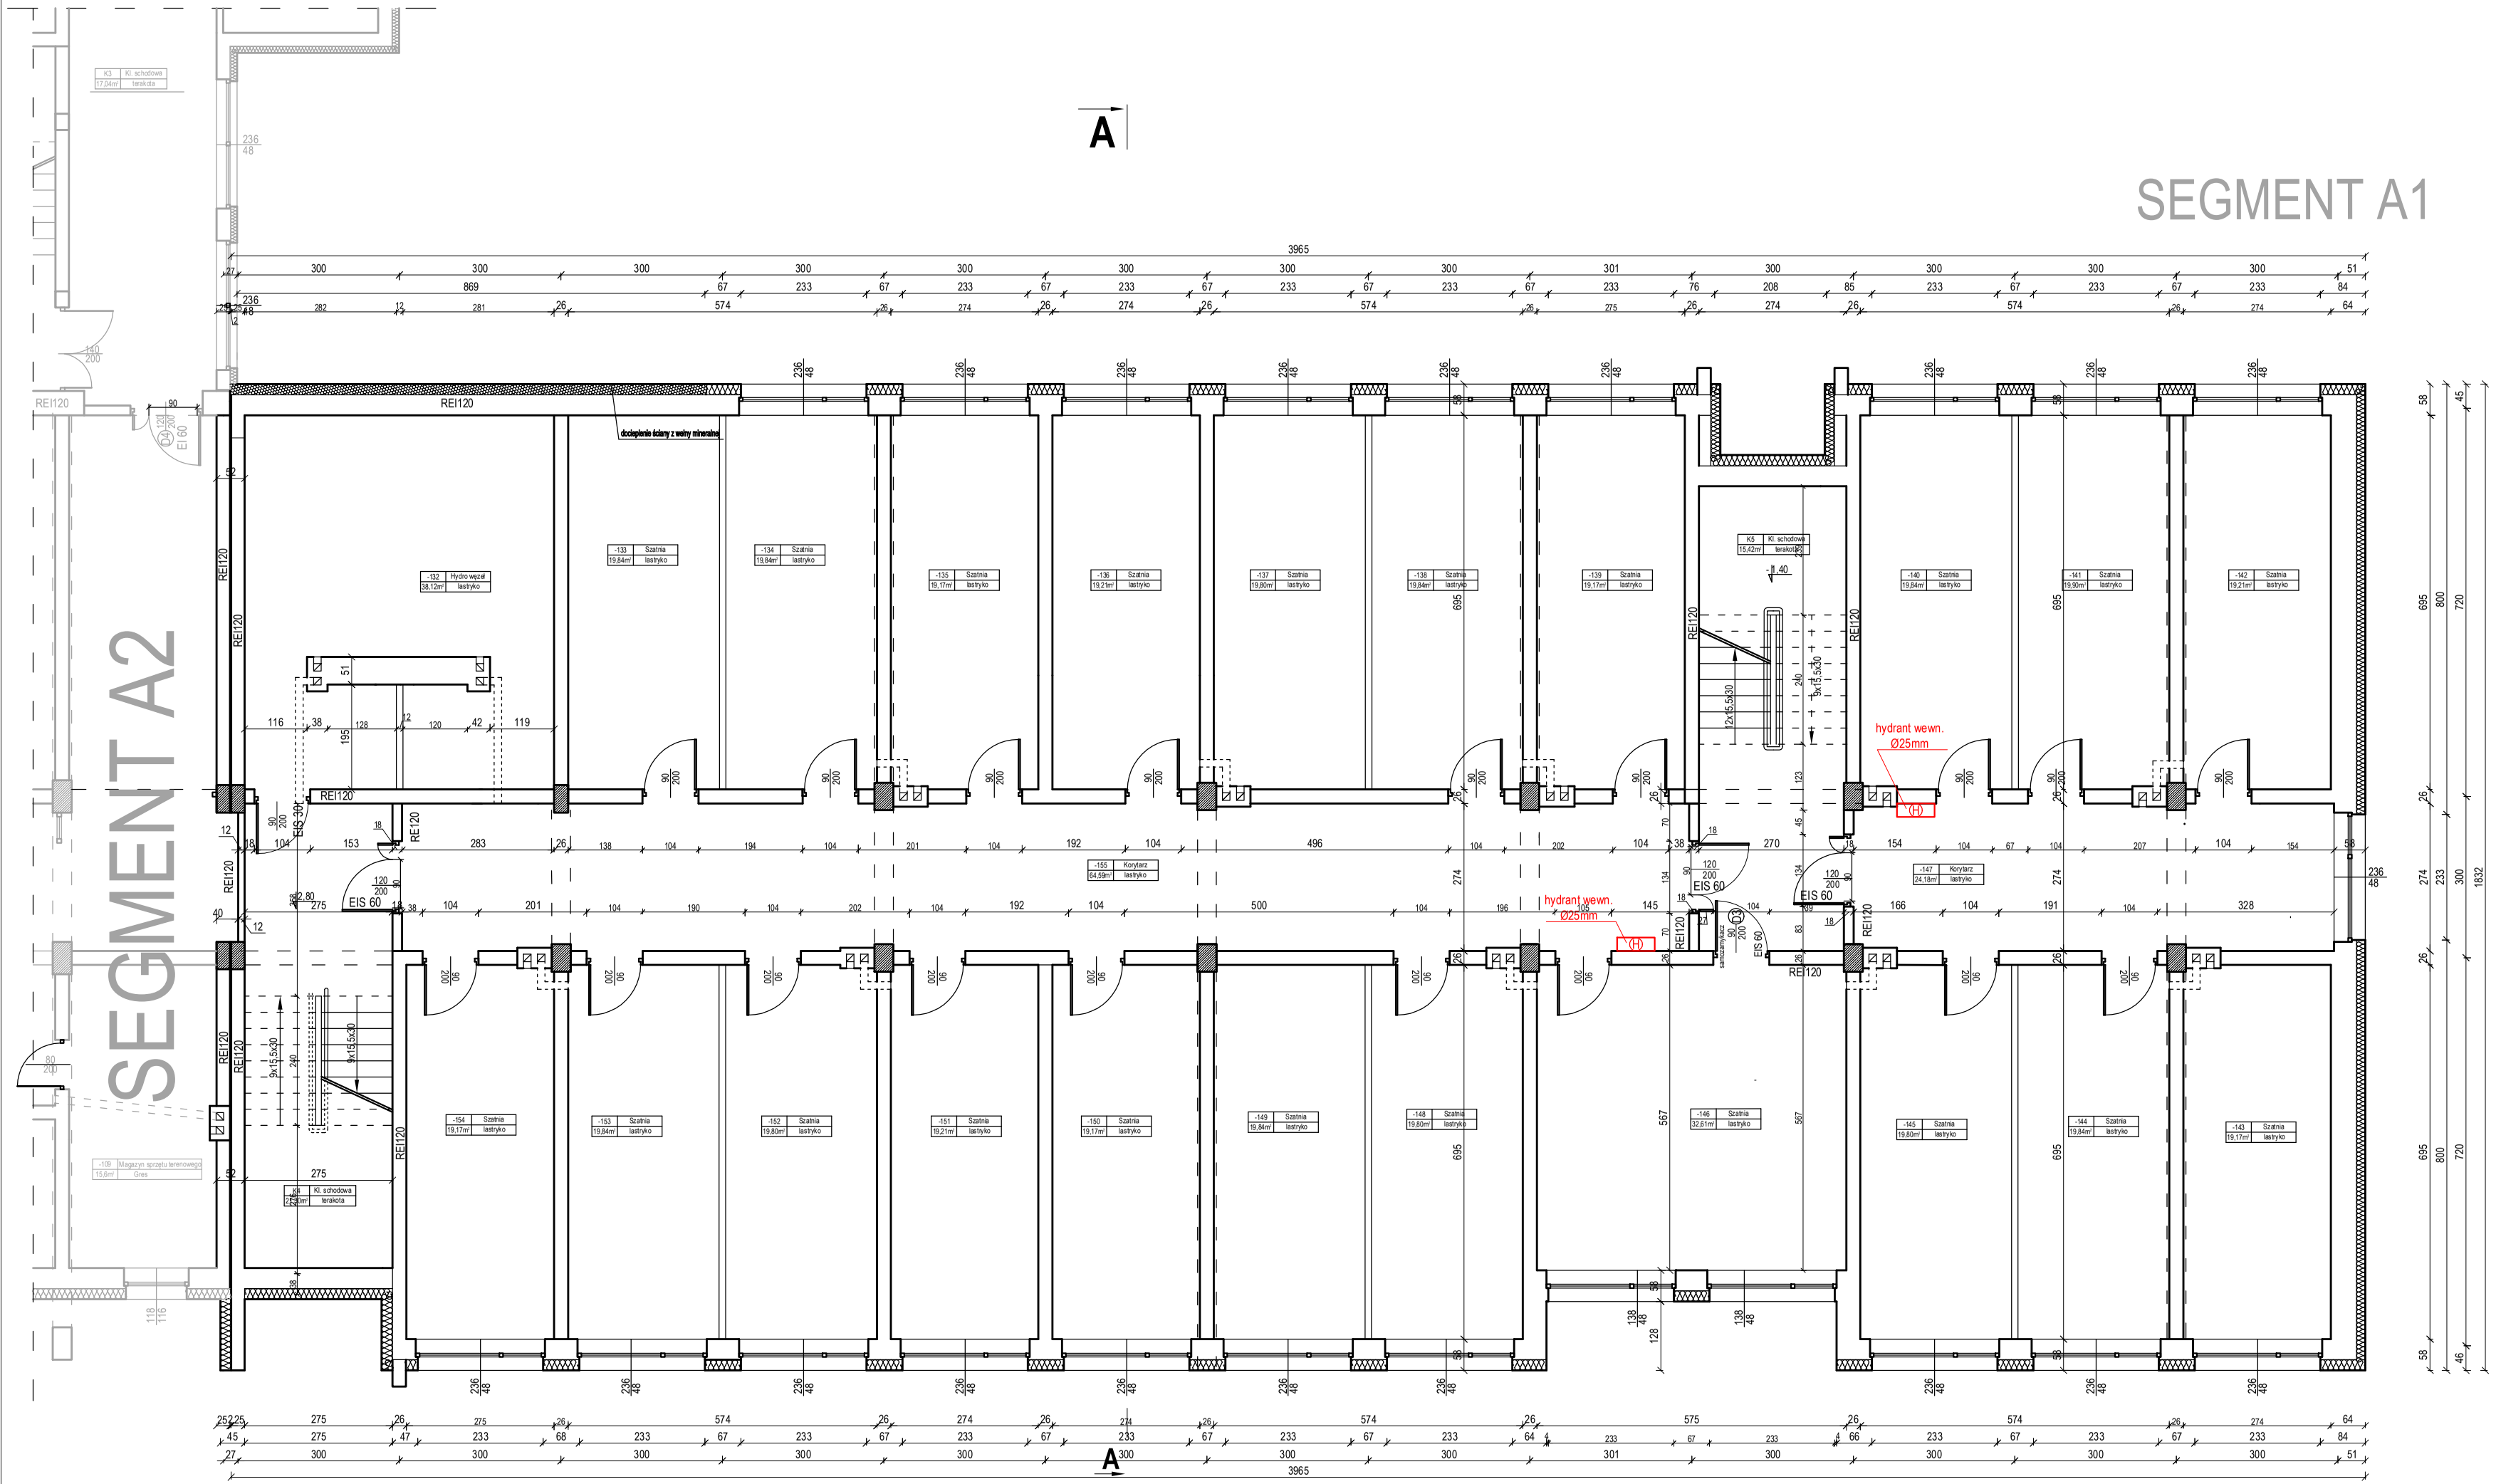

RZUT PIWNIC
- stan istniejący
skala: 1:100

AGF INŻYNIERIA Sp. z o.o. Czarnylsok 82 22-463 Radecznica	nazwa rysunku: Rzut piwnic - stan istniejący, stan projektowany			rys. nr: 2
	nazwa projektu: *"Poprawa jakości edukacji poprzez przebudowę lub modernizację pomieszczeń Szkoły Podstawowej w Werbkowicach"*			skala: 1 : 100
	adres inwestycji: Dz. nr ewid. 865/2, 866 jedn. ewid. 060408_2.167 Werbkowice, Obręb ewid. 0167 Werbkowice, gm. Werbkowice Zespół Szkolno-Przedszkolny w Werbkowicach ul. Jana Pawła II 17; 22-550 Werbkowice			
	inwestor: Gmina Werbkowice ul. Zamojska 1, 22-550 Werbkowice			data: Listopad 2024
kontakt: **tel: 601 294 665** **e-mail:** **pwmultiprojekt@o2.pl**	rodzaj i stadium dokumentacji: Projekt architektoniczno-budowlany			
	branża	funkcja:	imię i nazwisko	nr uprawnień / podpis
	konstr.- bud.	projektant	mgr inż. Grzegorz Furlepa	LUB/0112/POOK/13
	konstr.- bud.	sprawdzający:	mgr inż. Łukasz Michalski	LUB/0239/PWOK/14
	architektura	projektant	mgr inż. arch. Michał Patyk	UAN 8387/21/90
	architektura	sprawdzający:	mgr inż. arch. Grzegorz Szynkarczuk	66/LBOIA/09

NINIEJSZE OPRACOWANIE CHRONI USTAWA O PRAWIE AUTORSKIM. KOPIOWANIE I POWIELANIE BEZ ZGODY AUTORA JEST ZABRONIONE
(DZ. U. NR 24, poz. 83, art.1 p 2 z dnia 23. 02. 1994)