RZUT PIWNIC
- stan projektowany
skala: 1:100

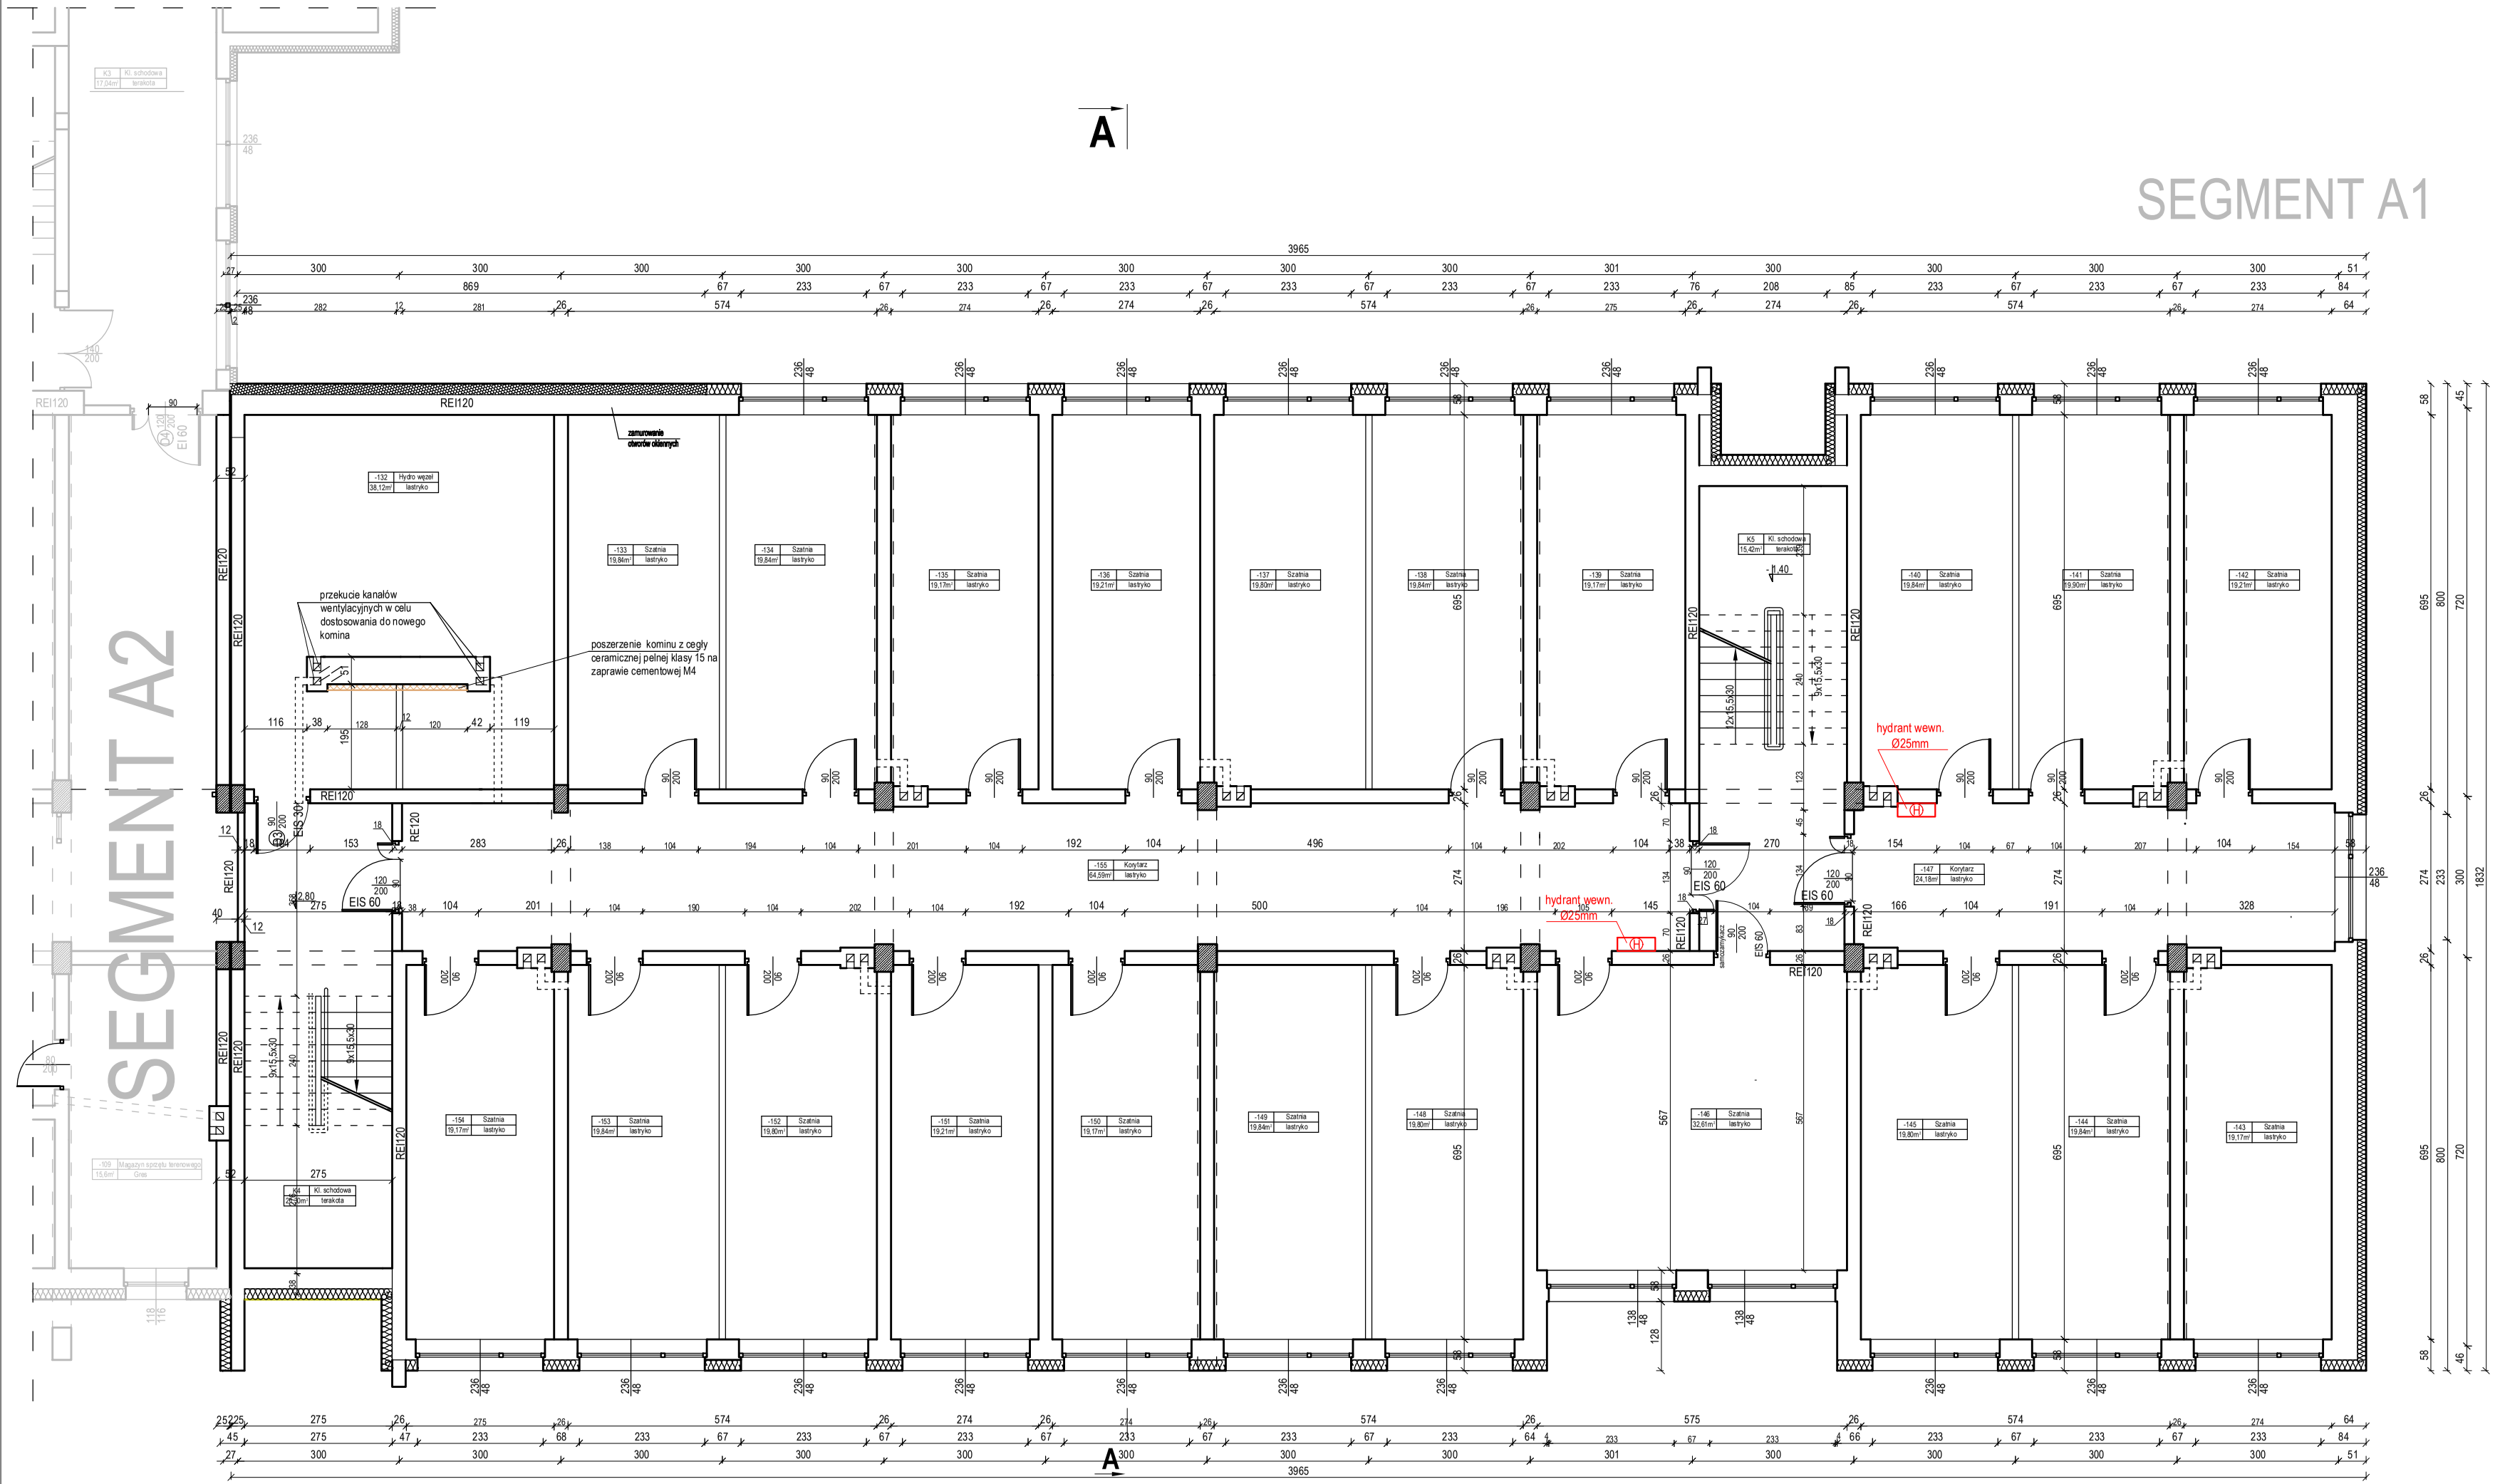

LEGENDA

	Istniejące ściany budynku objętego opracowaniem
	Projektowane zamurowania otworów drzwowy z bloczków z betonu komórkowego gr. 24cm
	Projektowane ścianki działowe z płyt gipsowo-karbonowych GKFI na ruszcie stalowym, oraz obudowy słupów stalowych z płyt gipsowo-kartonowyc g gr. 1,25cm na ruszcie stalowych
	Istniejące docieplenie ścian budynku
	Projektowana wymina istniejącego docieplenia na wełnę mineralną - na podziale stref pożarowych
	Projektowana stolarka drzwiowa
	Istniejąca stolarka drzwiowa
	Projektowane ścianki działowe kabin WC z płyty HPL gr. 2cm wraz z drzwiami z płyty HPL
	Zakres opracowania niniejszej inwestycji

Rzut piwnic - stan projektowany

AGF INŻYNIERIA Sp. z o.o. Czarnystok 82 22-463 Radecznica	nazwa rysunku	Rzut piwnic - stan projektowany		rys. nr : 2
	nazwa projektu	*"Poprawa jakości edukacji poprzez przebudowę lub modernizację pomieszczeń Szkoły Podstawowej w Werbkowicach"*		skala 1 : 100
	adres inwestycji:	Dz. nr ewid. 865/2, 866866 jedn. ewid. 060408_2.167 Werbkowice, Obręb ewid. 0167 Werbkowice, gm. Werbkowice Zespół Szkolno-Przedszkolny w Werbkowicach ul. Jana Pawła II 17; 22-550 Werbkowice		
	inwestor:	Gmina Werbkowice ul. Zamojska 1, 22-550 Werbkowice		data: Listopad 2024
kontakt: **tel: 601 294 665** **e-mail:** **pwmultiprojekt@o2.pl**	rodzaj i stadium dokumentacji:	Projekt techniczny		
	branża	funkcja:	imię i nazwisko	nr uprawnień / podpis
	konstr.- bud.	projektant:	mgr inż. Grzegorz Furlepa	LUB/0112/POOK/13
	konstr.- bud.	sprawdzający:	mgr inż. Łukasz Michalski	LUB/0239/PWOK/14
	architektura	projektant:	mgr inż. arch. Michał Patyk	UAN 8387/21/90
	architektura	sprawdzający:	mgr inż. arch. Grzegorz Szynkarczuk	66/LBOIA/09

NINIEJSZE OPRACOWANIE CHRONI USTAWA O PRAWIE AUTORSKIM. KOPIOWANIE I POWIELANIE BEZ ZGODY AUTORA JEST ZABRONIONE
(DZ. U. NR 24. poz. 83, art.1 p 2 z dnia 23. 02. 1994)