RZUT PIWNIC
- stan projektowany
skala: 1:100

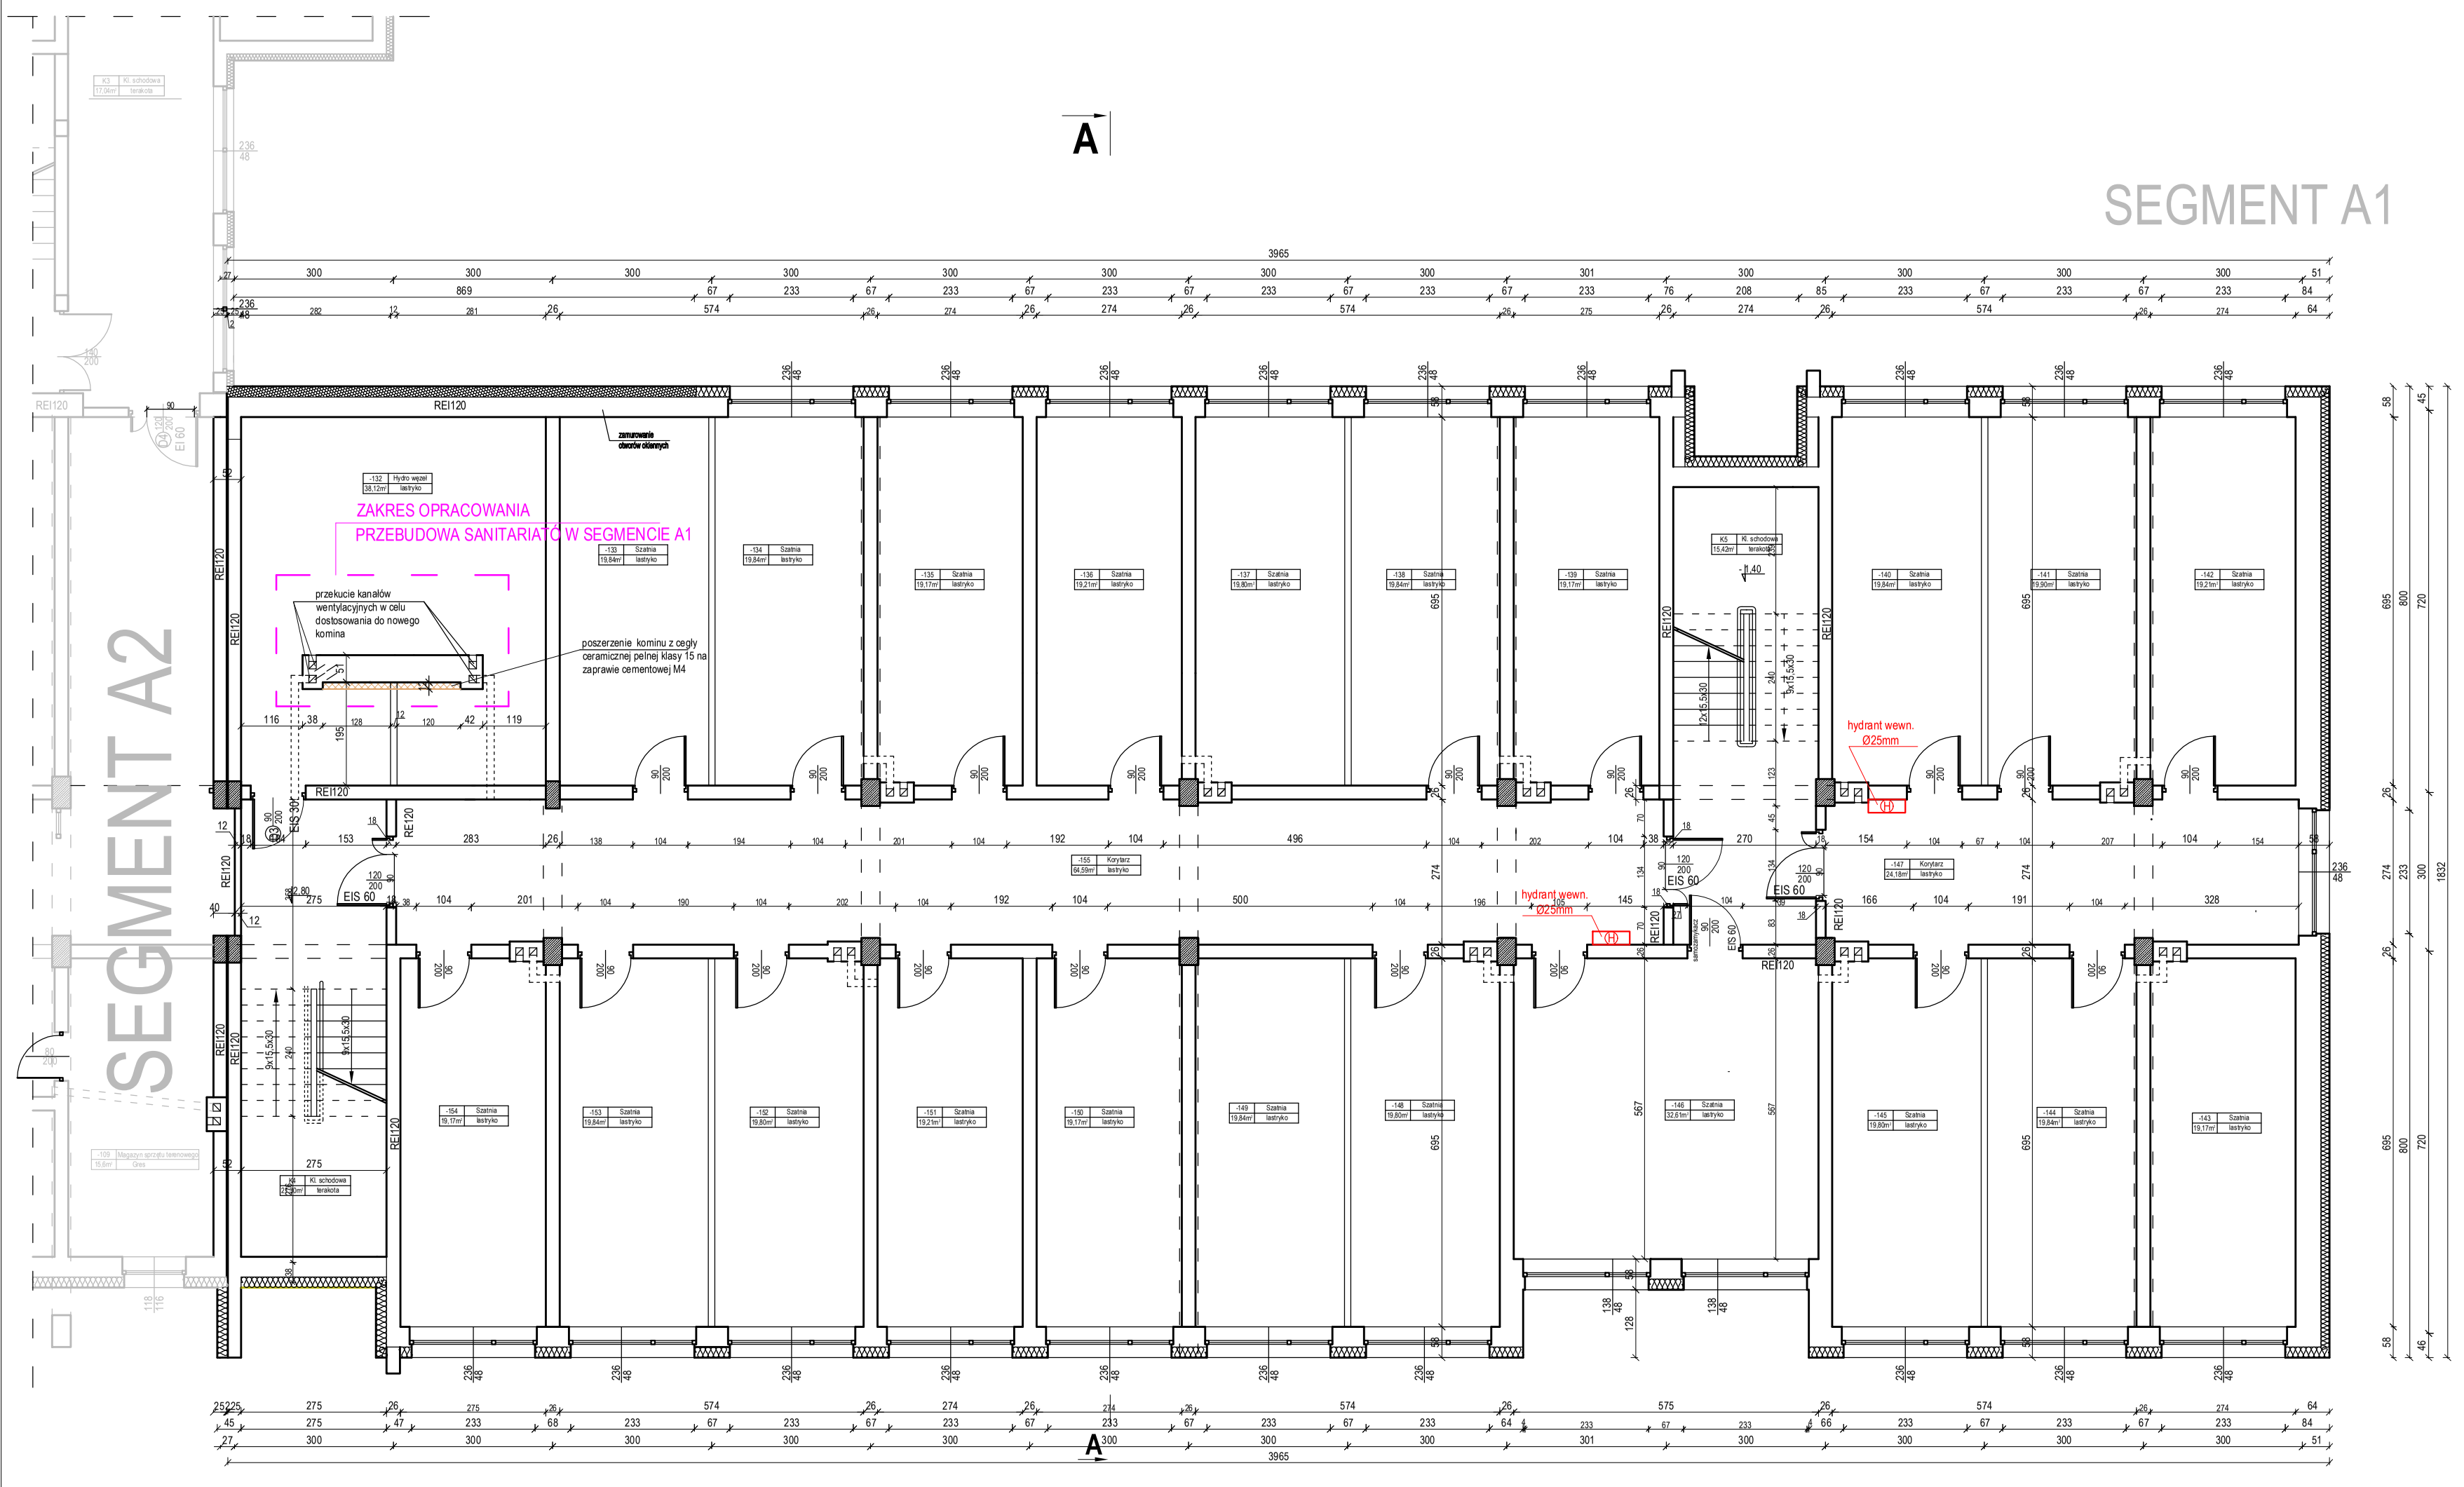

LEGENDA	
	Istniejące ściany budynku objętego opracowaniem
	Projektowane zamurowania otworów drzwiowych z bloczków z betonu komórkowego gr. 24cm
	Projektowane ścianki działowe z płyt gipsowo-kartonowych wodoodpornych na ruszcie stalowym, oraz obudowy słupów stalowych z płyt gipsowo-kartonowych zwykłych gr. 1,25cm na ruszcie stalowym
	Istniejące docieplenie ścian budynku ze styropianu gr. 20cm
	Istniejące docieplenie ścian budynku z wełny mineralnej gr. 20cm
	projektowana ścianka z bloczków z bet. komórkowego gr. 18 cm obustronnie otynkowna, oraz przemurowanie istniejących ścian z bloczków z betonu komórkowego gr. 24cm
	Obudowa komínu z pustaków keramzytobetonowych cegłą ceramiczną pełną gr. 12cm klasy 15 na zaprawie cementowej M4
	Projektowana stolarka drzwiowa
	Istniejąca stolarka drzwiowa
	Projektowane ścianki działowe kabin WC z płyty HPL gr. 2cm wraz z drzwiami z płyty HPL
	Zakres opracowania niniejszej inwestycji

Rzut piwnic - stan projektowany

AGF INŻYNIERIA Sp. z o.o. Czarnystok 82 22-463 Radecznica	nazwa rysunku: Rzut piwnic - stan projektowany			rys. nr: 9
	nazwa projektu: *"Poprawa jakości eduklacji poprzez przebudowę lub modernizację pomieszczeń Szkoły Podstawowej w Werbkowicach"*			skala: 1 : 100
	adres inwestycji: Dz. nr ewid. 865/2, 866 jedn. ewid. 060408_2.167 Werbkowice, Obręb ewid. 0167 Werbkowice, gm. Werbkowice Zespół Szkolno-Przedszkolny w Werbkowicach ul. Jana Pawła II 17; 22-550 Werbkowice			
	inwestor: Gmina Werbkowice ul. Zamojska 1, 22-550 Werbkowice			data: Listopad 2024
kontakt: **tel: 601 294 665** **e-mail: pwmultiprojekt@o2.pl**	rodzaj i stadium dokumentacji: Projekt architektoniczno-budowlany			
	branża	funkcja:	imię i nazwisko	nr uprawnień / podpis
	konstr.- bud.	projektant:	mgr inż. Grzegorz Furlepa	LUB/0112/POOK/13
	konstr.- bud.	sprawdzający:	mgr inż. Łukasz Michalski	LUB/0239/PWOOK/14
	architektura	projektant:	mgr inż. arch. Michał Patyk	UAN 8387/21/90
	architektura	sprawdzający:	mgr inż. arch. Grzegorz Szynkarczuk	66/LBOIA/09

NINIEJSZE OPRACOWANIE CHRONI USTAWA O PRAWIE AUTORSKIM. KOPIOWANIE I POWIELANIE BEZ ZGODY AUTORA JEST ZABRONIONE
(DZ. U. NR 24. poz. 83, art.1 p.2 z dnia 23. 02. 1994)