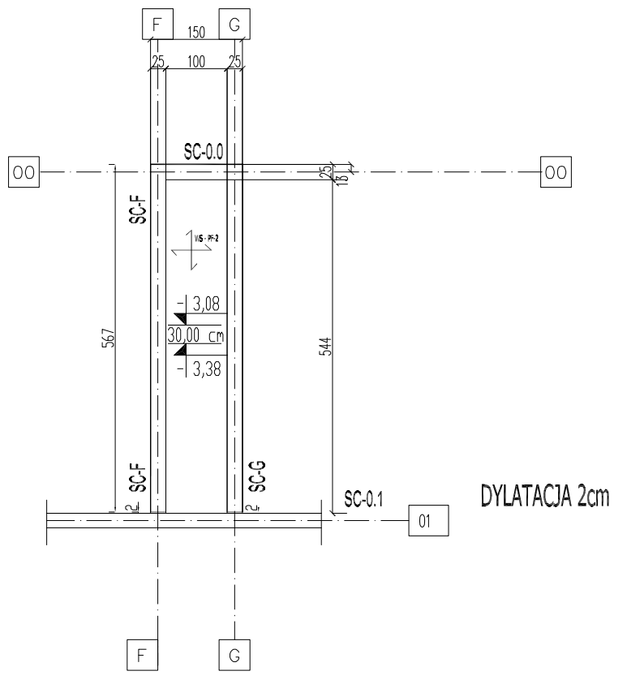

DYLATACJA 2cm

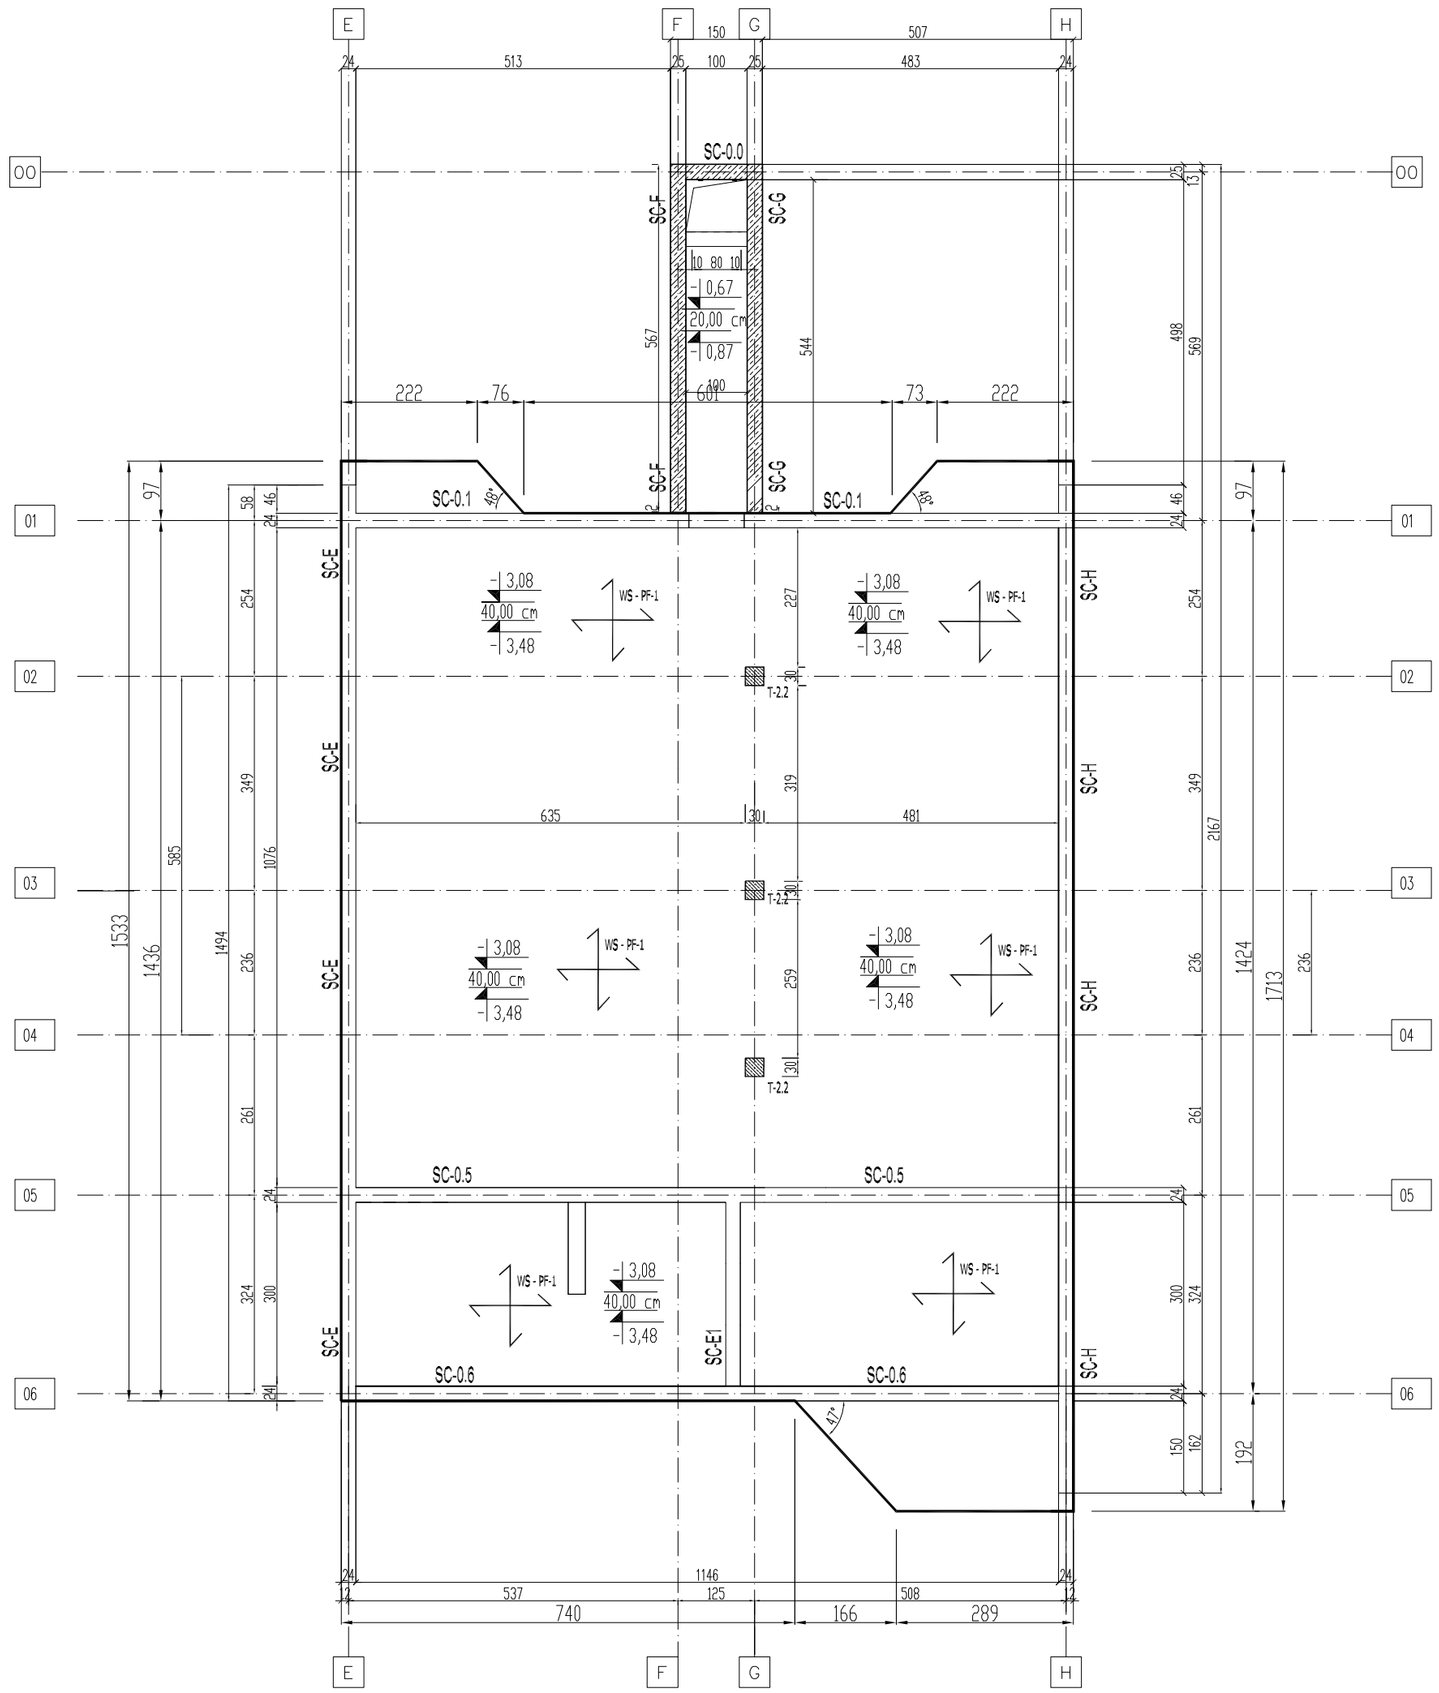

UWAGI:

wszelkie przejścia instalacyjne przez elementy żelbetowe, betonowe ceglane w miejscu zgodnie z projektami instalacyjnymi.
obowiązuje bezwzględny odbiór geotechniczny wykopu pod fundamenty i posadzki.
Prace fundamentowe należy wykonywać w porze suchej w okresie letnim.
wszelkie odstępstwa od warunków geotechnicznych zawartych w projekcie "projekt geotechniczny" uzgadniać z autorem opracowania geotechnicznego.
Zabrania się wykonywania fundamentowania w okresie deszczowym. W przypadku narażenia wykopu na zalanie czy zamakanie deszczem lub inną wodą, należy wykonywać polecenia geotechnika nadzorującego prace. Istnieje wówczas możliwość zmiany fundamentowania w zakresie głębokości posadowienia.
Chudy beton B10 gr 10cm. Izolacje wg projektu architektonicznego.
Przyjęto do obliczeń warstwę o IL = 0,25

Należy potwierdzić pisemnie przed betonowaniem
wbudowanie stali
zgodnie z parametrami zawartymi
w projekcie - stal klasy AIII N 500/550 (kieronik budowy).
Potwierdzenie poprzez wpis do dziennika budowy.
Prace prowadzić pod nadzorem uprawnionego kierownika budowy.
Obowiązek geotechnicznego odbioru wykopów pod fundament.
W przypadku stwierdzenia wykopów miejsc o innych parametrach niż przyjęte należy postępować zgodnie z wytycznymi uprawnionego geologa.
Istnieje możliwość miejscowa zmiana fundamentowania.

BETON B-37 wibrowany, W-8 - szczelność;
STAL AIIIN RB-500/550
WYSOKOŚĆ PŁYT FUNDAMENTOWYCH - 30cm
CHUDY BETON - B10 grubość 10cm

ZBROJENIE :
OTULINA DOLNA - 5cm
OTULINA GÓRNA- 2 cm

WILGOS PRACOWNIA ARCHITEKTURY
mgr inż. arch. PAWEŁ WILGOS
ul. Ludna 15, 22-500 Hrubieszów
+48 517 802 084
www.wilgos.com

TYTUŁ :
BUDOWA BUDYNKU REMIZY STRAŻACKIEJ "OSP"

ADRES INWESTYCJI:
Jedn. ewid.: 060408_2 Werbkowice
Obręb: 0167 Werbkowice
Działka nr 317/3

INWESTOR:
GMINA WERBKOWICE
ul. Zamojska 1
22-550 Werbkowice

FAZA :
PROJEKT TECHNICZNY/WYKONAWCZY

BRANŻA :
KONSTRUKCJA

SKALA :	DATA :
1:50	12.2023

TYTUŁ RYSUNKU:
POZ.PF-1 i PF-2 - płyty fundamentowe

PROJEKTANT KONSTRUKCJI :

PROJEKTANT :
MGR INŻ. JAROSŁAW KUPRYNOWICZ
ASTRCH 86 W SPECJ. KONSTR.BUD. BEZ OGRANICZEŃ

SPRAWDZAJĄCY :
MGR INŻ. TOMASZ ZAKRZEWSKI
LUB/0380/POWK/15 W SPECJ. KONSTR.BUD. BEZ OGRANICZEŃ

ZAKAZ KOPIOWANIA, REPRODUKCJI ORAZ INNYCH FORM WYKORZYSTYWANIA PROJEKTU BEZ ZGODY AUTORA ORAZ INWESTORA

NR RYSUNKU :
K01

NR SIPONY