


PD-2.1

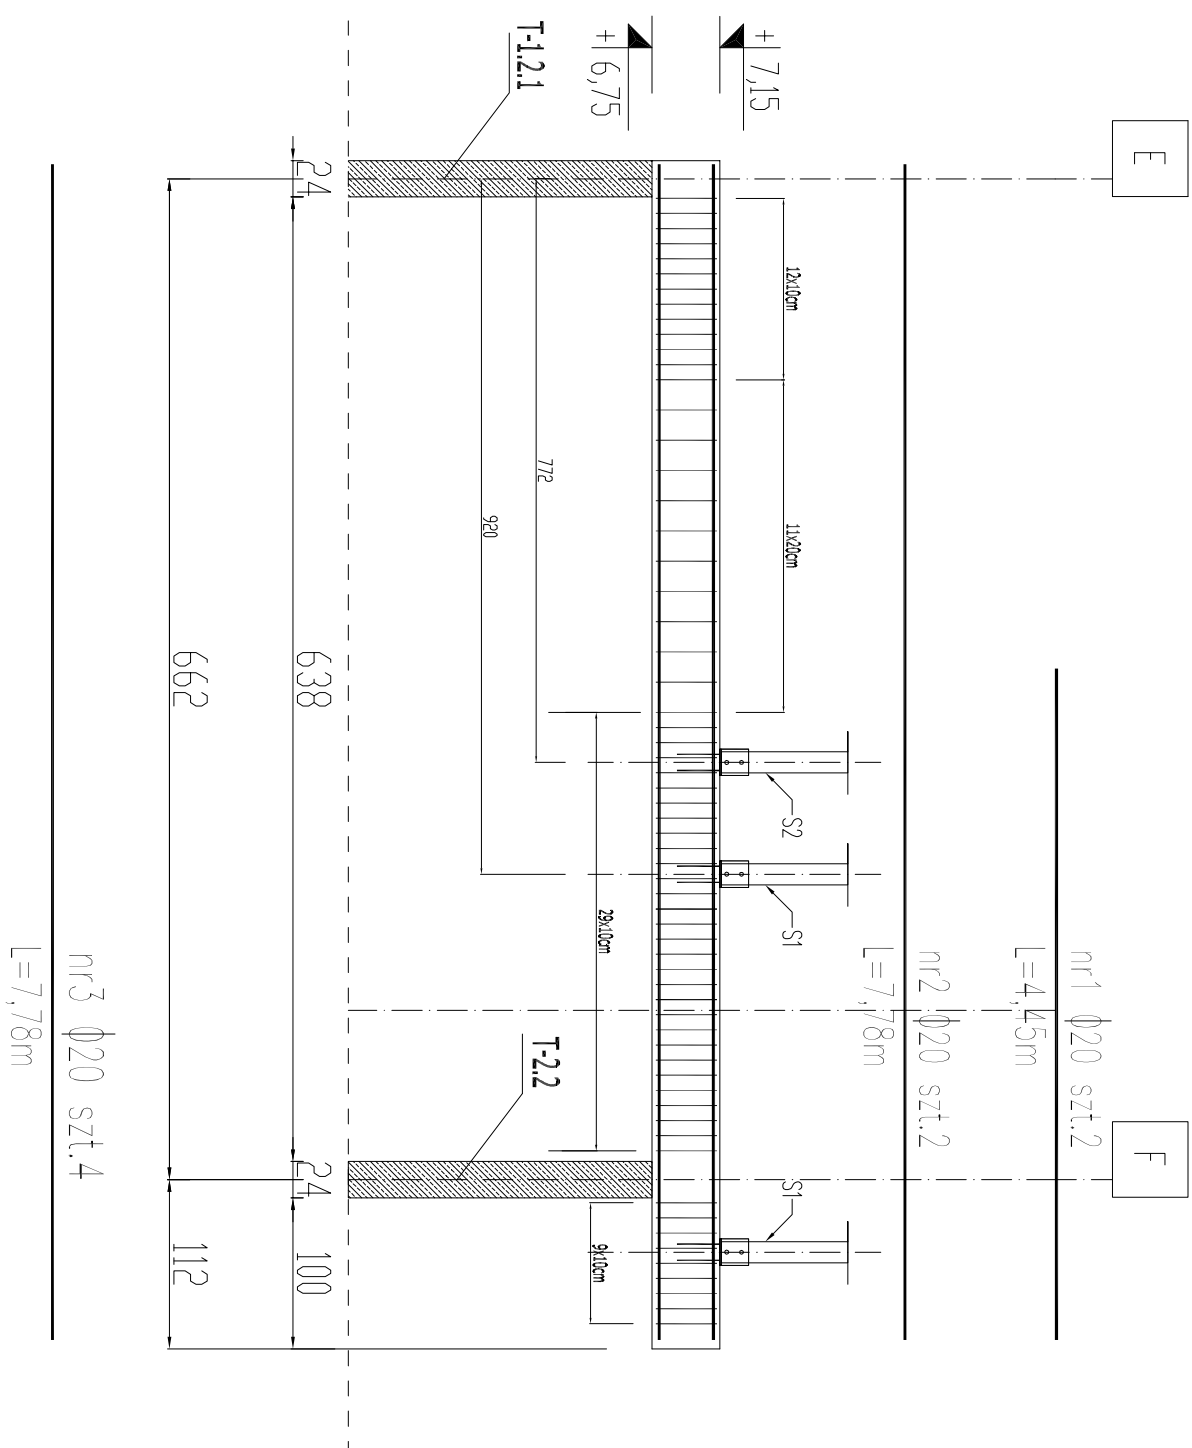

Należy potwierdzić pisemnie przed betonowaniem
wzbudowanie stali
zgodnie z parametrami zawartymi
w projekcie - stal klasy AIII N 500/550 (kierownik budowy).
Potwierdzenie poprzez wpis do dziennika budowy.

BETON B-37; STAL ALIIN RB-500/550


ZBROJENIE

OTULINA DOLNA - 2 cm

OTULINA GÓRNA - 2 cm

ZESTAWIENIE STAL

NR PRZTA	RODZAJ STALI	DLUGOŚĆ m	LICZBA SZTUK	DLUGOŚĆ ŁĄCZNA [m]	
				A-IIIIN	Ø20
1	Ø20 A-IIIIN	4,45	2	9	
2	Ø20 A-IIIIN	7,78	2	16	
3	Ø20 A-IIIIN	7,78	4	32	
4	Ø6 A-IIIIN	1,28	61	78	
DLUGOŚĆ RAZEM [m]				78	57
MASA JEDNOSTKOWA [kg/m]				0,222	2,47
MASA [kg]				17	141
MASA OGÓŁEM [kg]					158

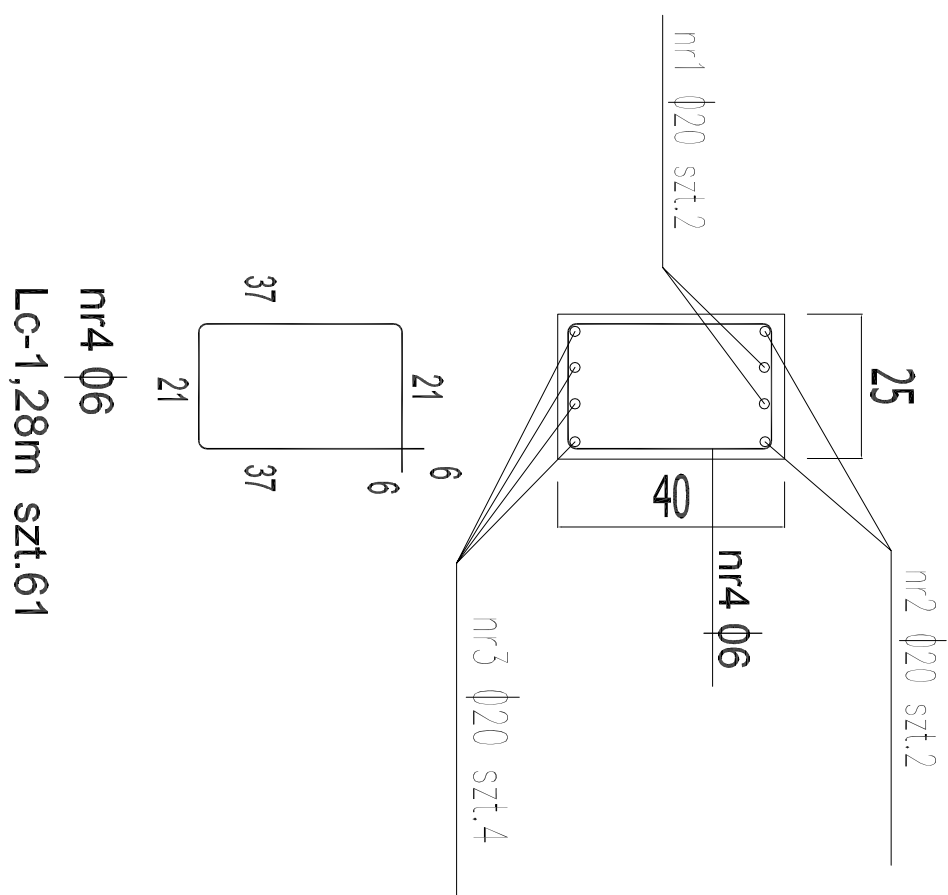[illegible]