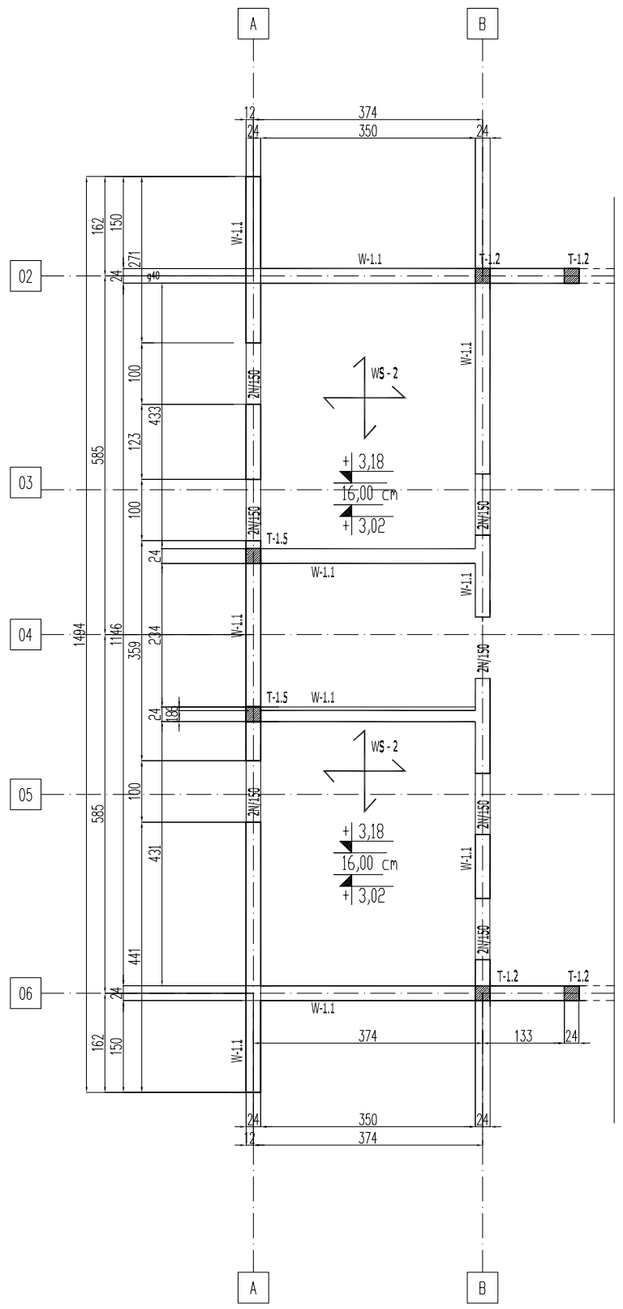

ZBROJENIE DOLNE KIER X i Y

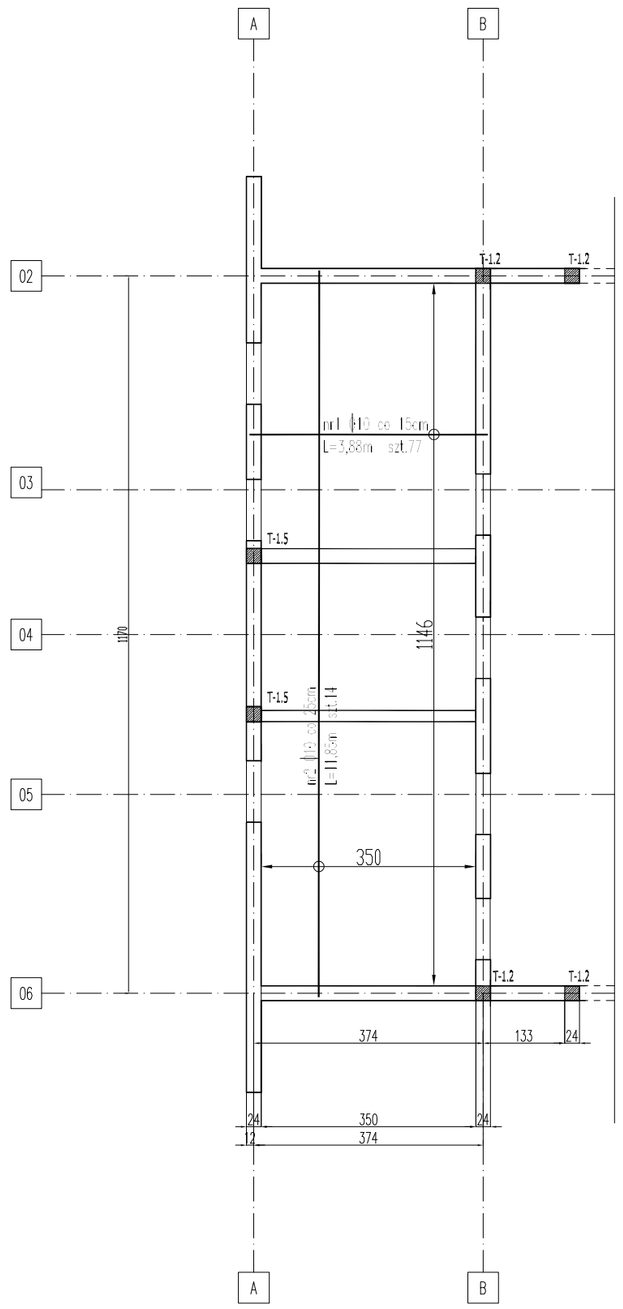

ZBROJENIE DOLNE KIER X i Y

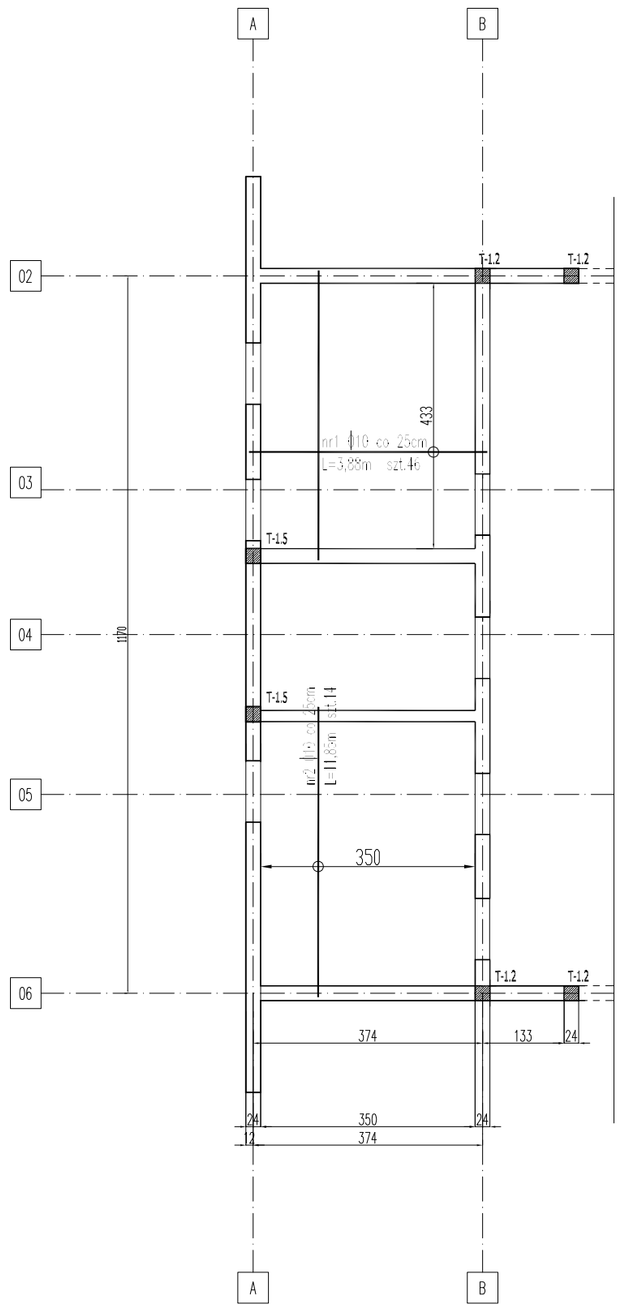

ZESTAWIENIE STALI

NR PR?TA	RODZAJ STALI	DŁUGOŚĆ m	LICZBA SZTUK	DŁUGOŚĆ ŁĄCZNA [m] A–IIIN	
				ø10	ø12
1	ø10 A–IIIN	3,88	123	480	
2	ø10 A–IIIN	11,85	28	332	
DŁUGOŚĆ RAZEM [m]				812	
MASA JEDNOSTKOWA [kg/m]				0,617	
MASA [kg]				503	
MASA OGÓŁEM [kg]				503	

BETON B-37; STAL AIIIN RB-500/550

GRUBOŚĆ PŁYTY STROPOWEJ - 18,0 cm

ZBROJENIE :

OTULINA DOLNA - 2 cm

OTULINA GÓRNA - 2 cm

Należy potwierdzić pisemnie przed betonowaniem
wbudowanie stali
zgodnie z parametrami zawartymi
w projekcie - stal klasy AIII N 500/550 (kieronik budowy).
Potwierdzenie poprzez wpis do dziennika budowy.

WILGOS PRACOWNIA ARCHITEKTURY
mgr inż. arch. PAWEŁ WILGOS
ul. Ludna 15, 22-500 Hrubieszów
+48 517 802 084
www.wilgos.com

TYTUŁ:

BUDOWA BUDYNKU REMIZY STRAŻACKIEJ "OSP"

ADRES INWESTYCJI:

Jedn. ewid.: 060408_2 Werbkowice
Obręb: 0167 Werbkowice
Działka nr 317/3

INWESTOR:

GMINA WERBKOWICE
ul. Zamojska 1
22-550 Werbkowice

TYTUŁ:

PROJEKT TECHNICZNY/WYKONAWCZY

BRANŻA:

KONSTRUKCJA

SKALA: 1:50

DATA: 12.2023

TYTUŁ RYSUNKU:

STROP WS-2

PROJEKTANT KONSTRUKCJI :

PROJEKTANT :

MGR INŻ. JAROSŁAW KUŹNIOWICZ

SPECJALNOŚĆ W SPECJ. KONSTR.-BUD. BEZ OGRANICZEŃ

SPRAWDZAJĄCY :

MGR INŻ. TOMASZ ZAKRZEWSKI

UPR/0280/POMO/15 W SPECJ. KONSTR.-BUD. BEZ OGRANICZEŃ

ZAKAZ KOPIOWANIA, REPRODUKCJI ORAZ INNYCH FORM WYKORZYSTYWANIA PROJEKTU BEZ ZGODY AUTORA ORAZ INWESTORA

NR RYSUNKU: K2-3

NR SIRODY