



ZBROJENIE DOLNE KIER X i Y

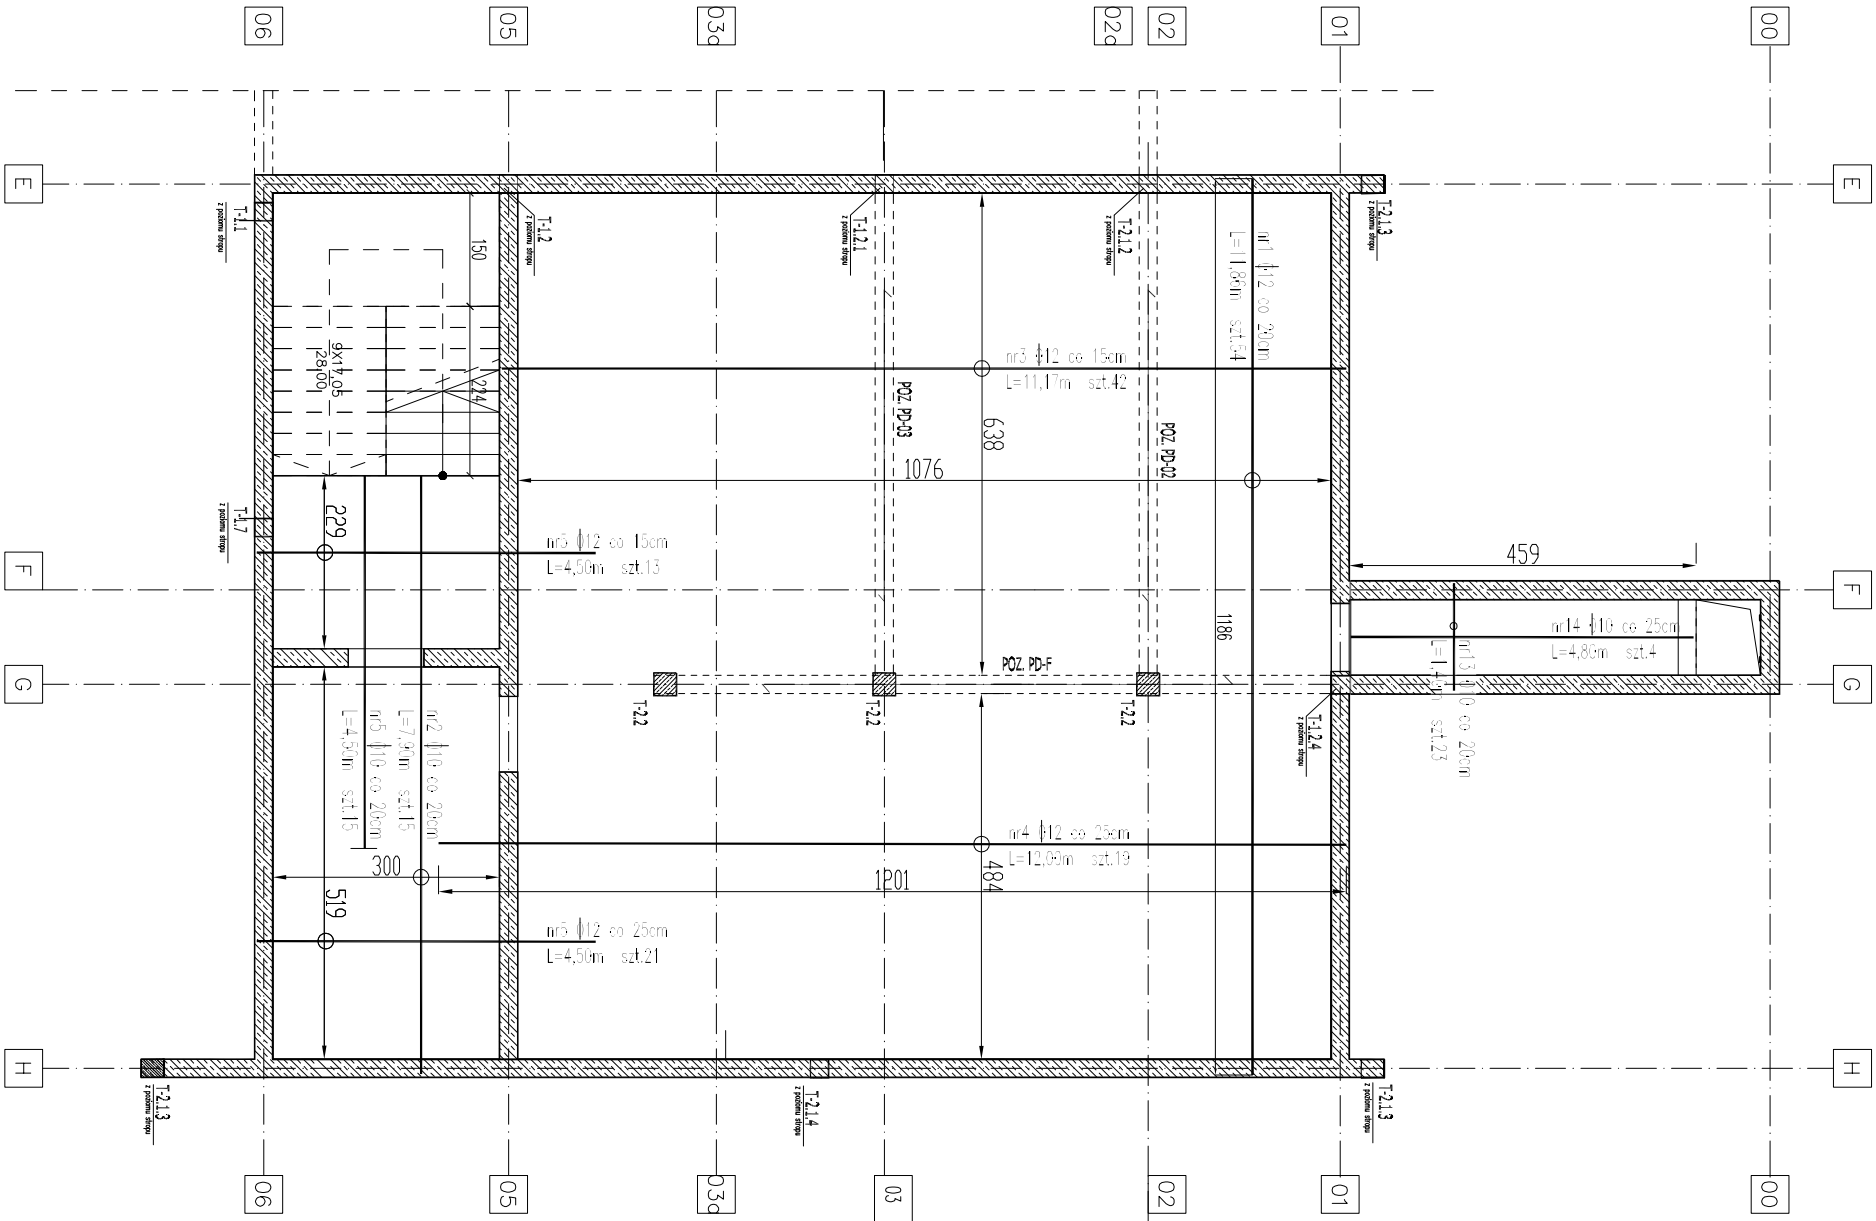

ZBROJENIE OD ZEWNĄTRZ PŁYTY
GŁÓWNY KIERUNEK ZBROJENIA - X

ZBROJENIE GÓRNE KIER X i Y

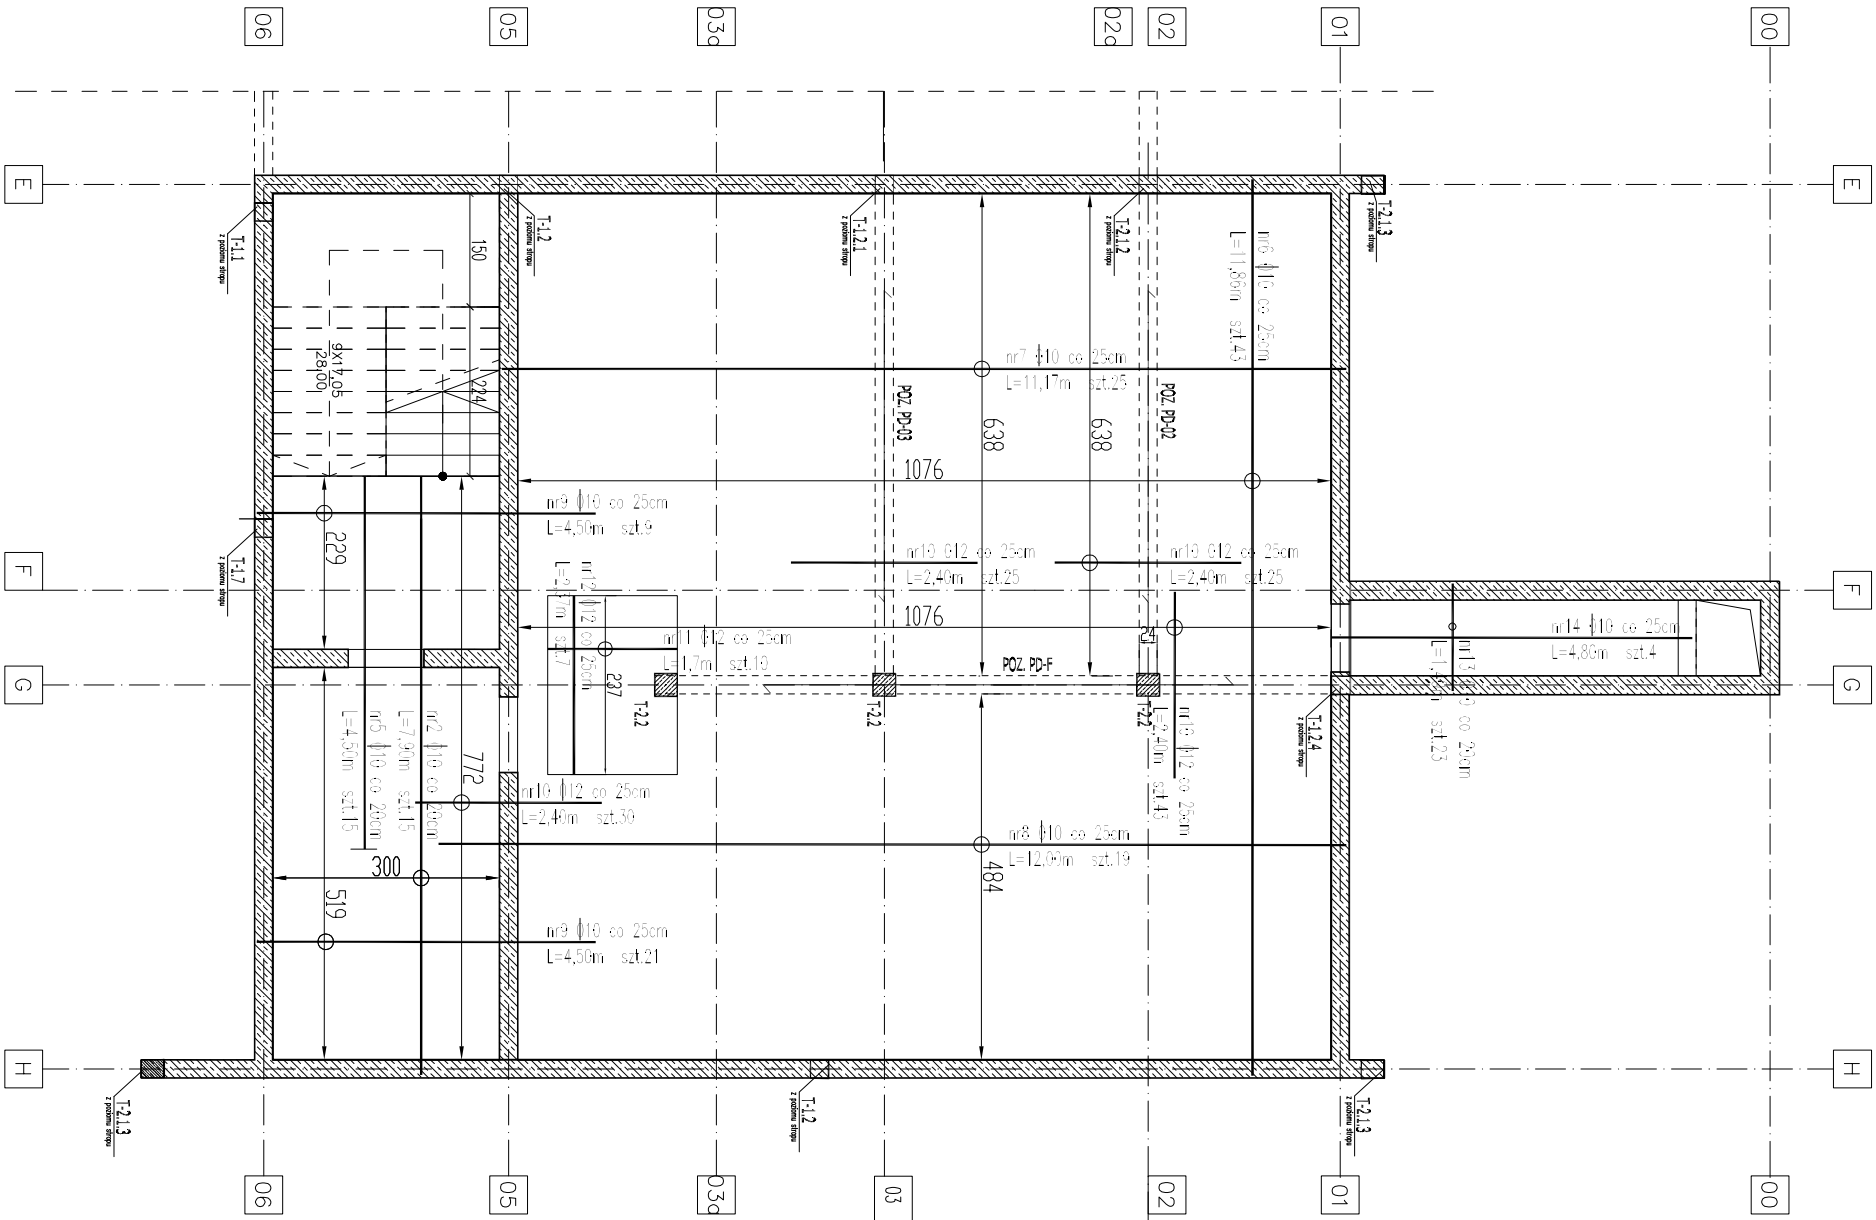

ZBROJENIE OD ZEWNĄTRZ PŁYTY
GŁÓWNY KIERUNEK ZBROJENIA - X

ZESTAWIENIE STALI

NR PRĘTA	RODZAJ STALI	DŁUGOŚĆ m	LICZBA SZTUK	DŁUGOŚĆ ŁĄCZNA [m]	
				A-IIIIN Ø10	Ø12
1	Ø12 A-IIIIN	11,86	54		640
2	Ø12 A-IIIIN	7,90	30		237
3	Ø12 A-IIIIN	11,70	42		491
4	Ø12 A-IIIIN	12,00	19		228
5	Ø12 A-IIIIN	4,50	64		288
6	Ø10 A-IIIIN	11,86	43		510
7	Ø10 A-IIIIN	11,17	25		280
8	Ø10 A-IIIIN	12,00	19		228
9	Ø10 A-IIIIN	4,50	30		135
10	Ø12 A-IIIIN	2,40	121		432
11	Ø12 A-IIIIN	1,70	10		17
12	Ø12 A-IIIIN	2,37	7		
13	Ø10 A-IIIIN	1,40	46		64
14	Ø10 A-IIIIN	4,80	8		38
DŁUGOŚĆ RAZEM [m]				1255	2350
MASA JEDNOSTKOWA [kg/m]				0,617	0,888
MASA [kg]				778	2115
MASA OGÓŁEM [kg]				2893	

BETON B-37, STAL AIIIIN RB-500/550

GRUBOŚĆ PŁYTY STROPOWEJ - 18,0 cm

ZBROJENIE:

OTULINA DOLNA - 2 cm

OTULINA GÓRNA - 2 cm

Należy potwierdzić pisemnie przed betonowaniem
wbudowanie stali

zgodnie z parametrami zawartymi
w projekcie - stal klasy AIIIIN N 500/550 (kierownik budowy).

Potwierdzenie poprzez wpis do dziennika budowy.



BIURO PRACOWNIA ARCHYTEKTURY
mgr inż. arch. PAWEŁ WILCZAK
ul. Łódzka 15-17 80-004 Łódź
www.wilczak.com

ADRES BUDOWY: BUDOWA BUDYNKU REZERWU STRAŻAKÓW "OSR"
Lok. arch.: 050/08, 2 Włocławek
Droga: 067 Włocławek
Dzielnica nr 317/3

ZAMAWIAJĄCY: GMINA WŁOCŁAWEK
ul. Żmijońska 1
22-550 Włocławek

KONSTRUKCJA STROP WS-01

PROJEKTANT KONSTRUKCJI:

PROJEKTANT:

WYKONAWCA:

OPIS ROBÓT W OBRĘBIE BUDOWY:

OPIS ROBÓT W OBRĘBIE BUDOWY:

