


ZAKRES OPRACOWANIA

PRZEBUDOWA SANITARIATÓ W SEGMENTCIE A1

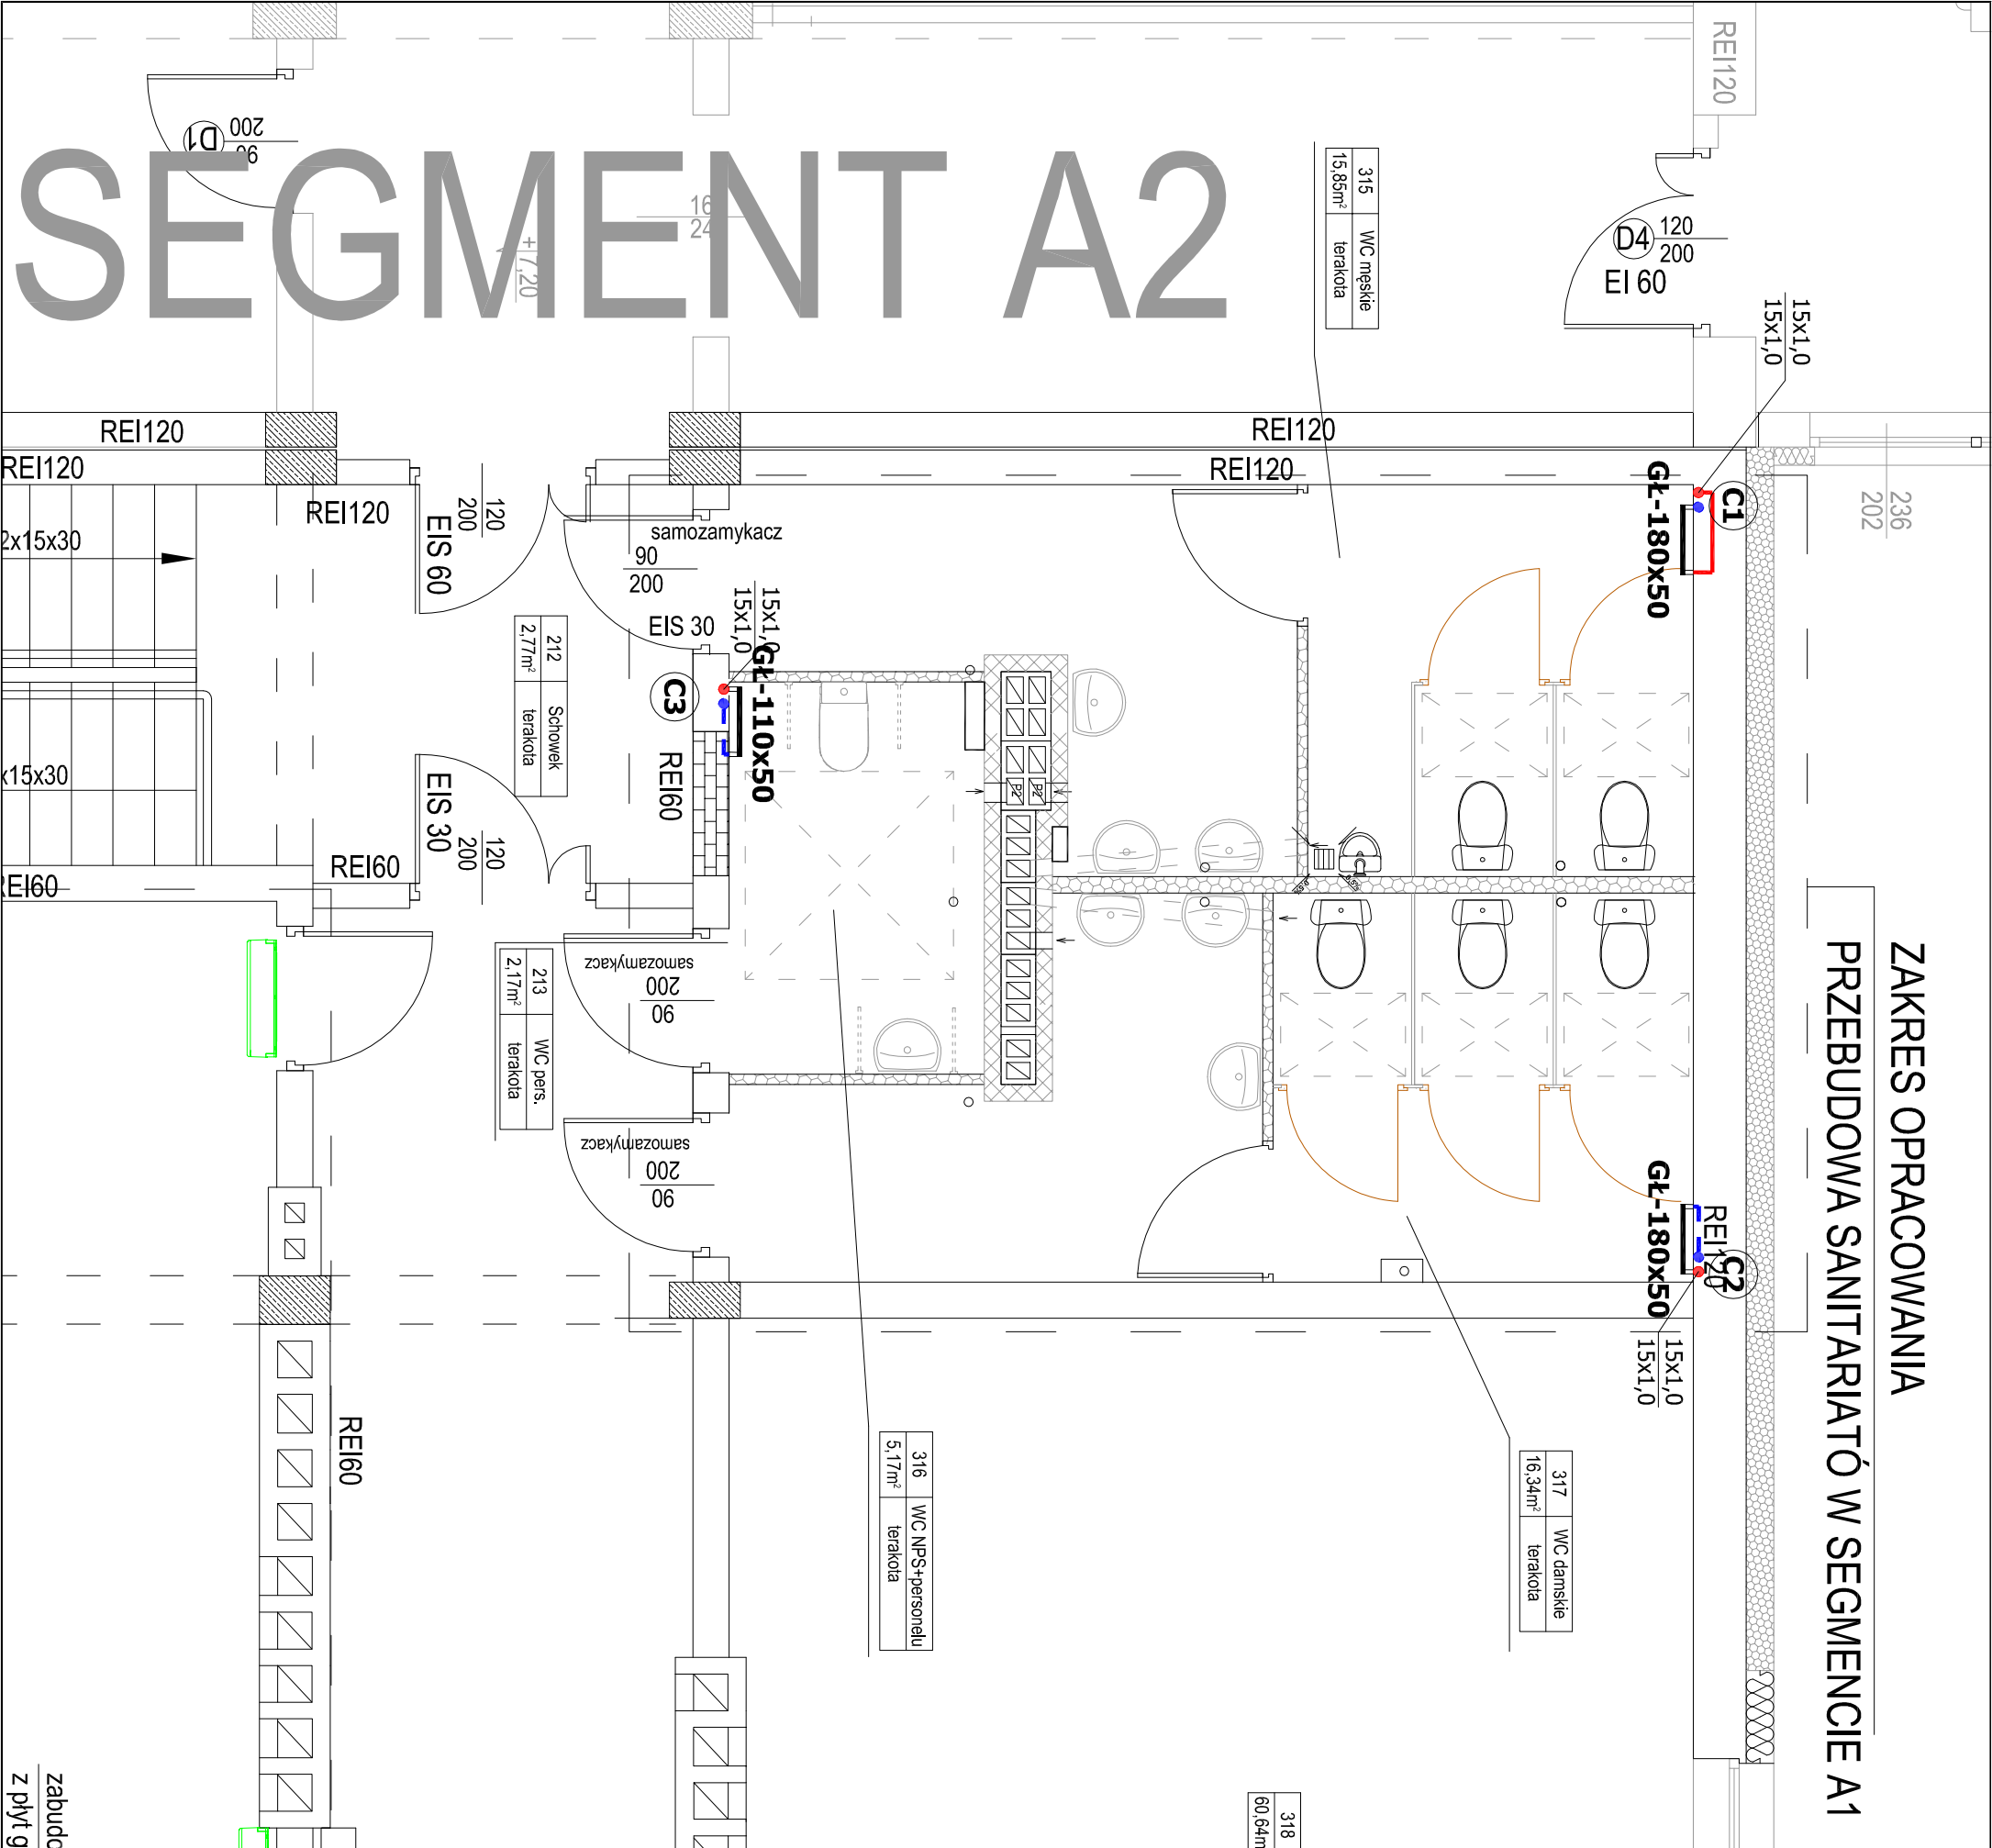

Inwestor					Gmina Werbkowice	
ul. Zamojska 1, 22 - 550 Werbkowice						
Temat					Stadium	
"Poprawa jakości edukacji poprzez przebudowę lub modernizację pomieszczeń Szkoły Podstawowej w Werbkowicach"					PT	
Nazwa rysunku					Branża	
RZUT II PIĘTRA INSTALACJI C.O.					Sanitarna	
Wyszczególnienie					Skala	
Projektant					1:50	
Sprawdzający					Nr rys. S12	