


Jednostka zewnętrzna  
multisplit Q=9,0kW

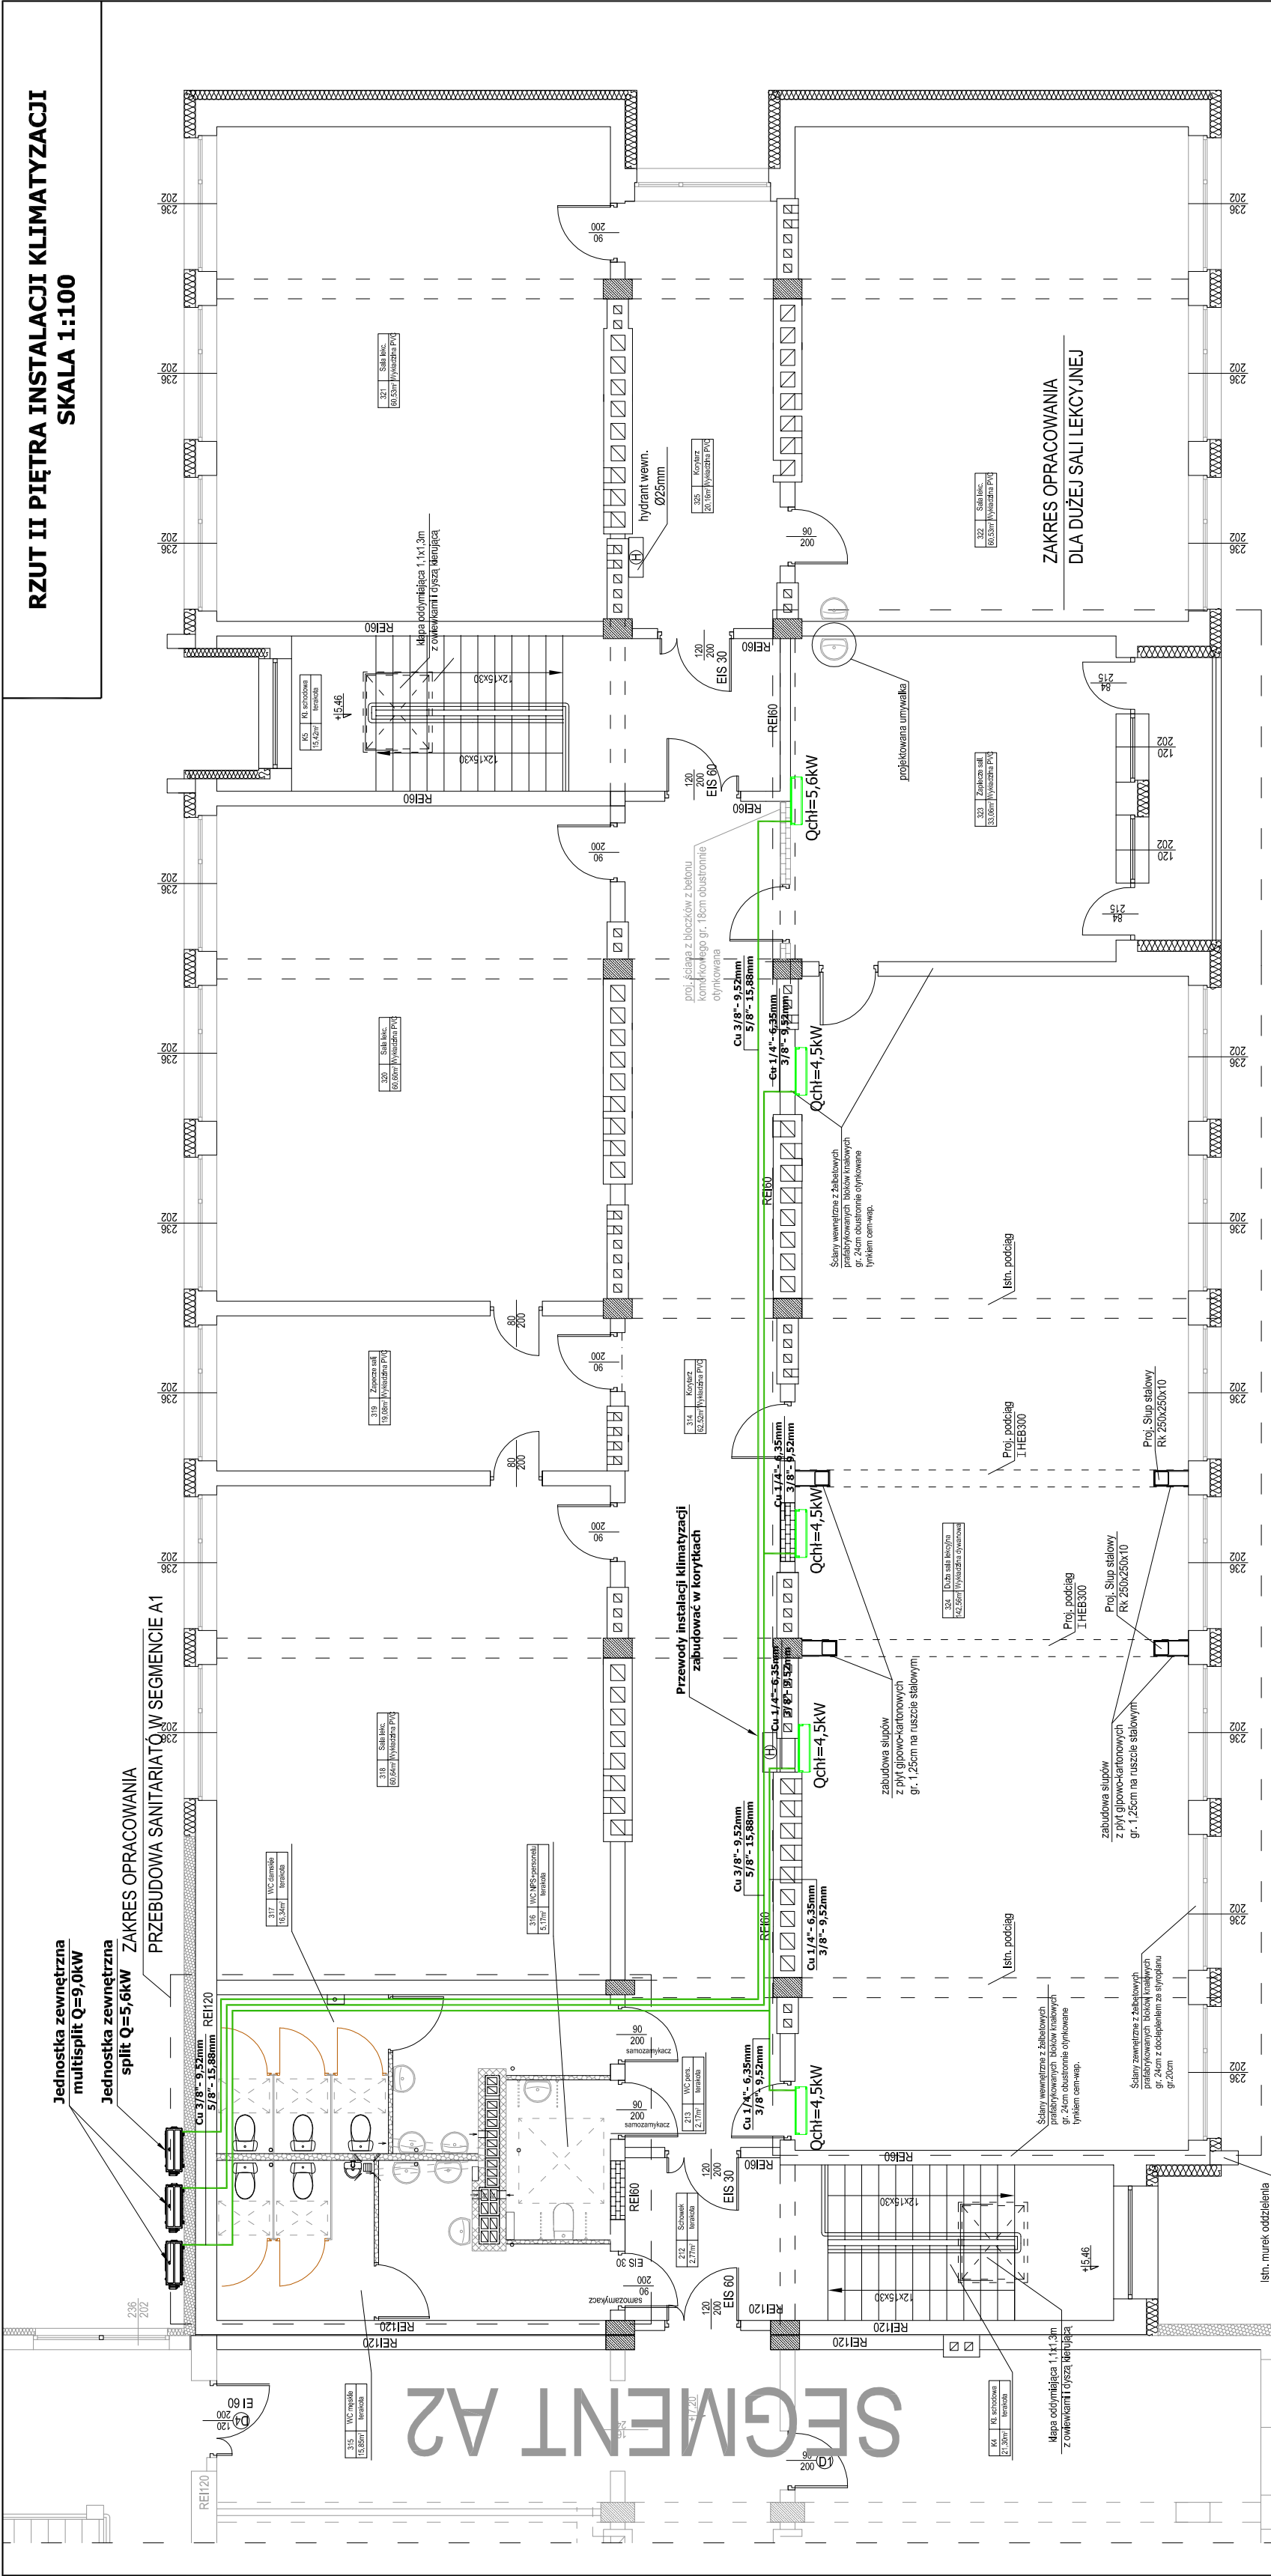

podarowanego o REI 60

**Investor**  
**Gmina Werbkowice**  
**ul. Zamojska 1, 22 - 550 Werbkowice**

Temat	"Poprawa jakości edukacji poprzez przebudowę lub modernizację pomieszczeń Szkoły Podstawowej w Werbkowicach"			Stadium	PT
Nazwa rysunku	RZUT II PIĘTRA INSTALACJI KLIMATYZACJI			Branża	Sanitarna
Wyszczególnienie	Imię, Nazwisko, Nr uprawnień	Data	Podpis	Skala	1:100
Projektant	mgr inż. Radosław Zakleka LUB/0310/POOS/12	11.2024		Nr rys.	S13
Sprawdzający	mgr inż. Albert Zając LUB/0282/PWOS/12	11.2024			