


# SEGMENT A1

**A**

## ZAKRES OPRAWOWANIA

## PRZEBUDOWA SANITARIATÓW W SEGMENTCIE A

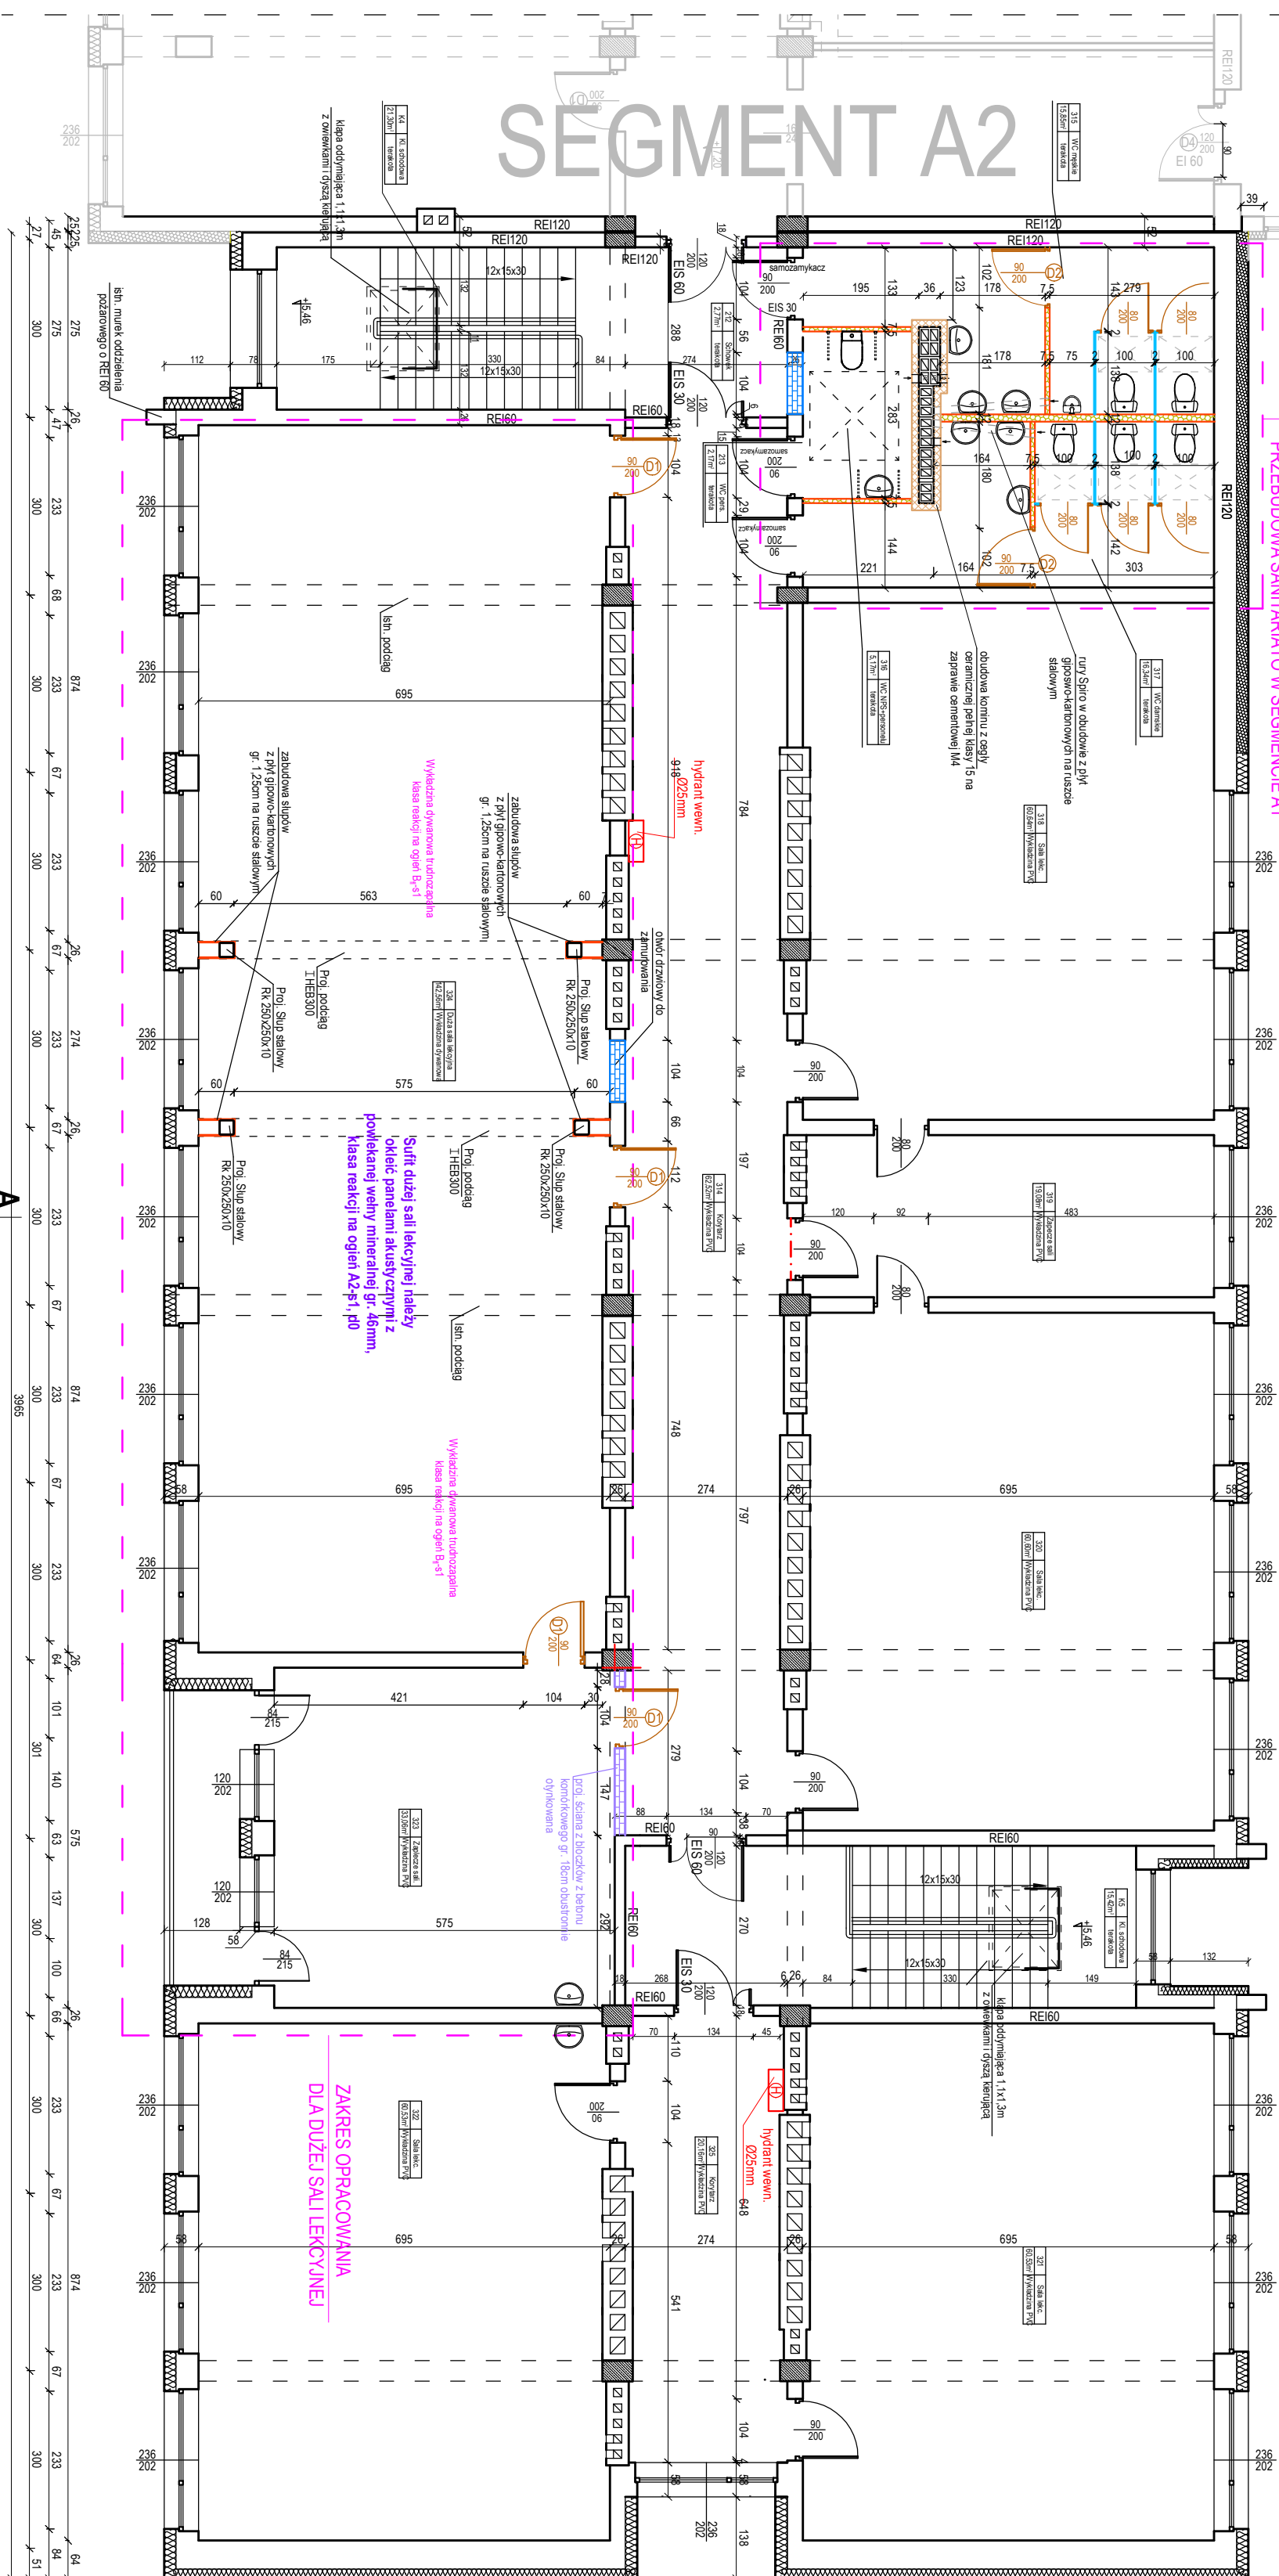

# SEGMENT A2

**A**

# RZUT II PIĘTRA

**- stan projektowany**

**skala: 1:100**

[illegible][illegible]