


SKALA 1:50

ZAKRES OPRACOWANIA

PRZEBUDOWA SANITARIATÓ W SEGMENTCIE A1

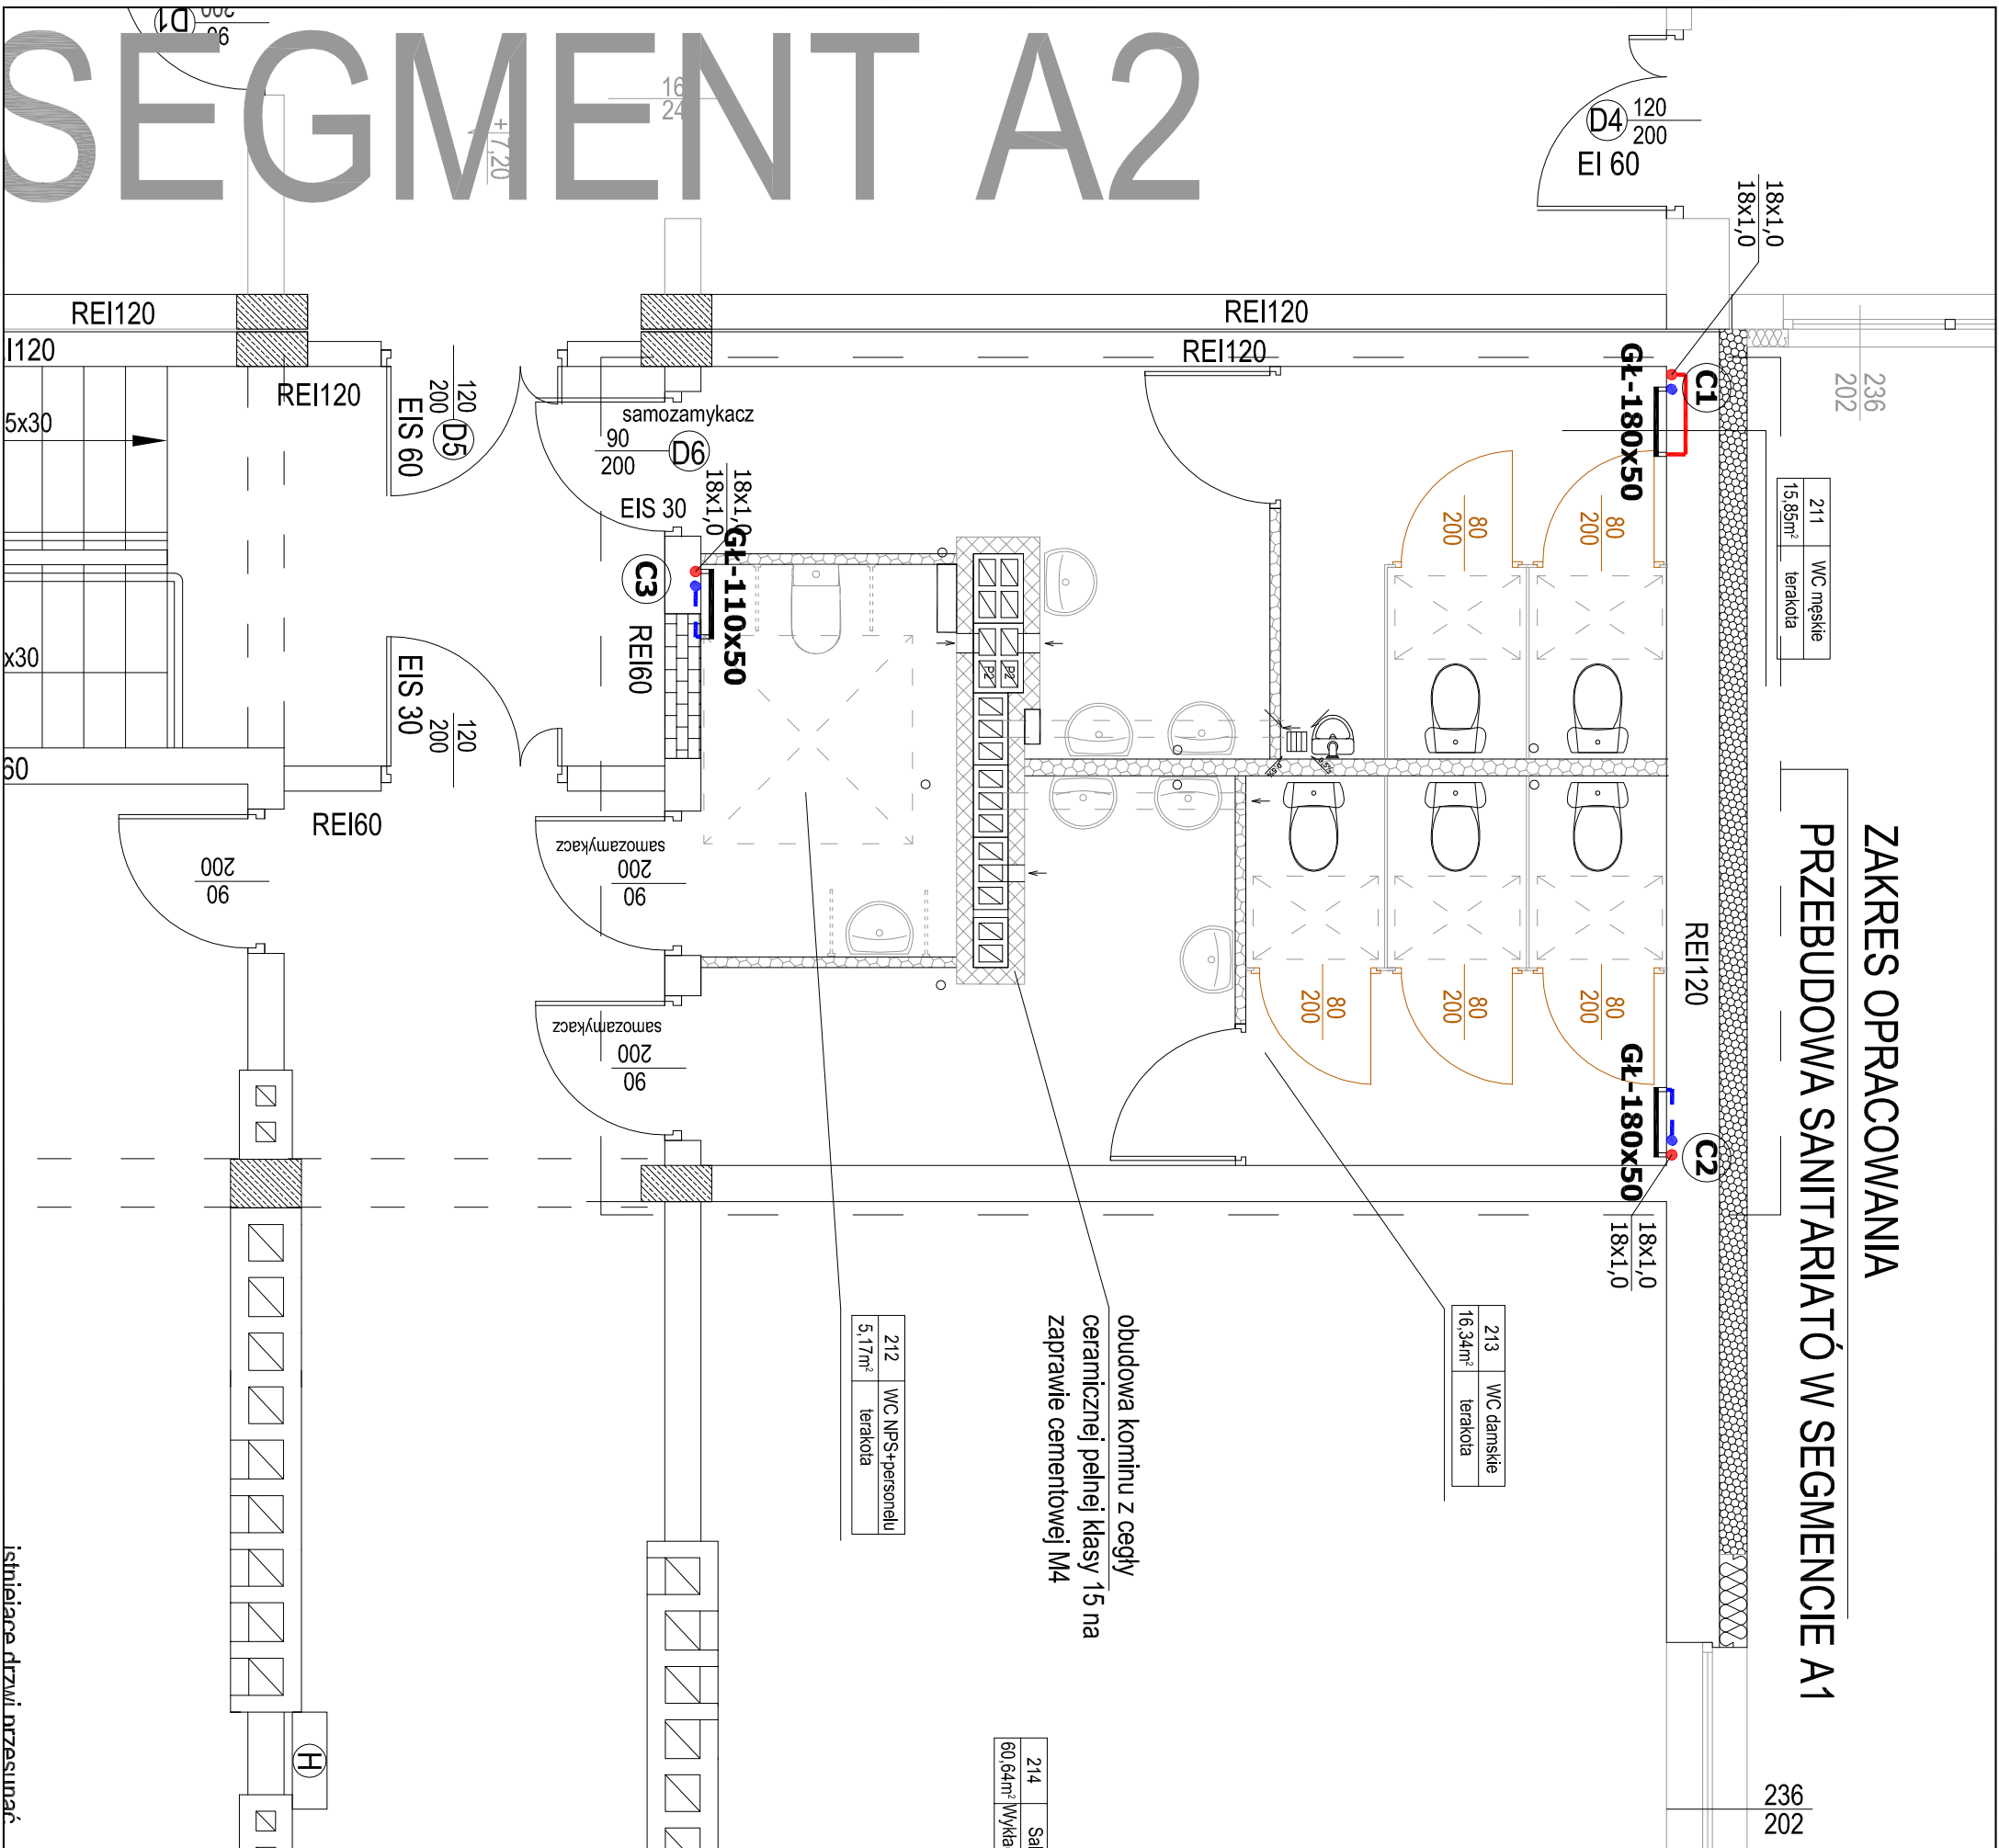

RZUT I PIĘTRA INSTALACJI C.O.

SKALA 1:50