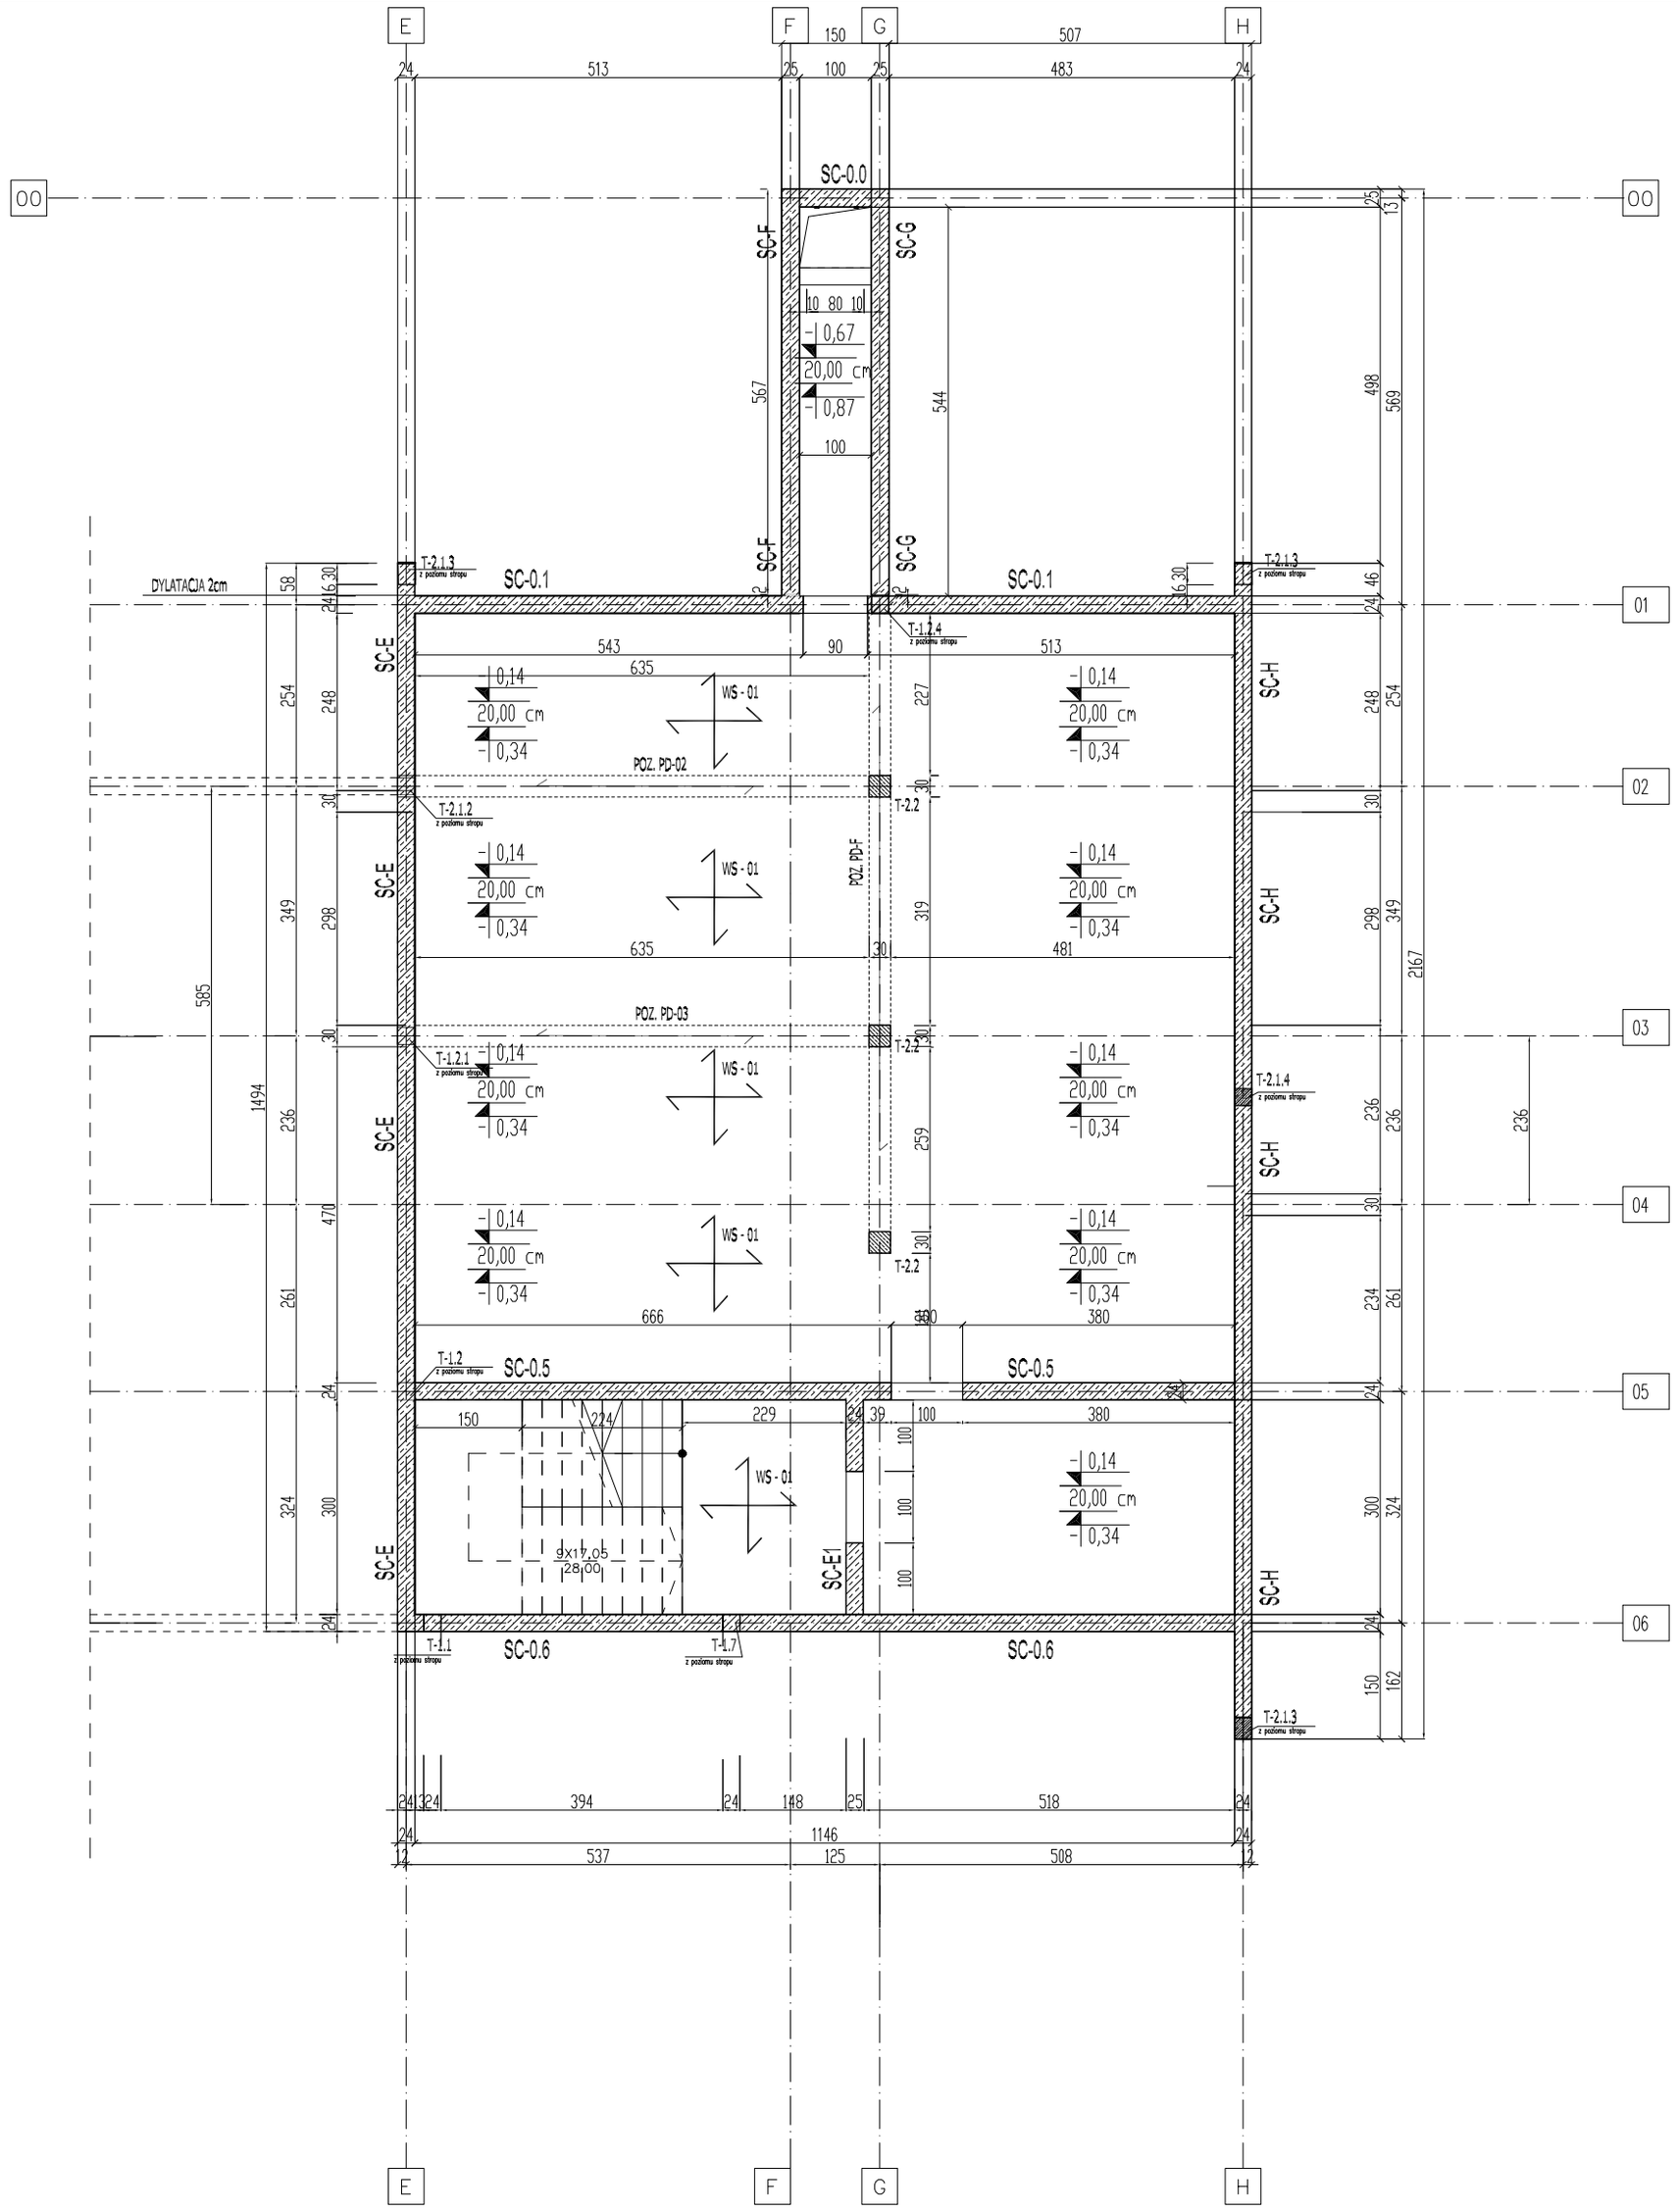

BETON B-37; STAL AIIIN RB-500/550
GRUBOŚĆ PŁYTY STROPOWEJ - 20,0 cm

ZBROJENIE :
OTULINA DOLNA - 2 cm
OTULINA GÓRNA - 2 cm

Należy potwierdzić pisemnie przed betonowaniem
wbudowanie stali
zgodnie z parametrami zawartymi
w projekcie - stal klasy AIII N 500/550 (kieronik budowy).
Potwierdzenie poprzez wpis do dziennika budowy.
przejścia instalacyjne zgodnie z projektami technicznymi

WILGOS PRACOWNIA ARCHITEKTURY
mgr inż. arch. PAWEŁ WILGOS
ul. Ludna 15, 22-500 Hrubieszów
+48 517 802 084
www.wilgos.com

TYTUŁ :
BUDOWA BUDYNKU REMIZY STRAŻACKIEJ "OSP"

ADRES INWESTYCJI:
Jedn. ewid.: 060408_2 Werbkowice
Obręb: 0167 Werbkowice
Działka nr 317/3

INWESTOR:
GMINA WERBKOWICE
ul. Zamojska 1
22-550 Werbkowice

FAZA :
PROJEKT TECHNICZNY/WYKONAWCZY

BRANŻA :
KONSTRUKCJA

SKALA :	DATA :
1 : 50	12.2023

TYTUŁ RYSUNKU:
KONSTRUKCJA PIWNICY

PROJEKTANT KONSTRUKCJI :

PROJEKTANT :
MGR INŻ. JAROSŁAW KUPRYNOWICZ
487/CII/85 W SPECJ. KONSTR-BUD. BEZ OGRANICZEŃ

SPRAWDZAJĄCY :
MGR INŻ. TOMASZ ZAKRZEWSKI
LUB/0380/PWBO-15 W SPECJ. KONSTR-BUD. BEZ OGRANICZEŃ

ZAKAZ KOPIOWANIA, REPRODUKCJI ORAZ INNYCH FORM WYKORZYSTYWANIA PROJEKTU BEZ ZGODY AUTORA ORAZ INWESTORA

NR RYSUNKU:
K1

NR STRONY