



Należy potwierdzić pisemnie przed betonowaniem
wbudowanie stali
zgodnie z parametrami zawartymi
w projekcie - stal klasy AIII N 500/550 (kierownik budowy).
Potwierdzenie poprzez wpis do dziennika budowy.

BETON B-37, STAL AIIIIN RB-500/550

ZBRUCZENIE:
OTULINA - 2 cm

ZESTAWIENIE STALI				
NR PRZTA	RODZAJ STALI	DŁUGOŚĆ m	DŁUGOŚĆ ŁĄCZNA (m)	
			ŁCZBA SZTUK	A-IIIIN ø16
1	ø16 A-IIIIN	9,90	4	40
2	ø16 A-IIIIN	4,20	2	9
3	ø16 A-IIIIN	7,20	2	15
4	ø16 A-IIIIN	9,90	2	20
6	ø6 A-IIIIN	1,28	68	88
DŁUGOŚĆ RAZEM (m)			88	84
MASA JEDNOSTKOWA (kg/m)			0,222	1,580
MASA (kg)			20	133
MASA OGÓŁEM (kg)			153	

PD-1.2.1

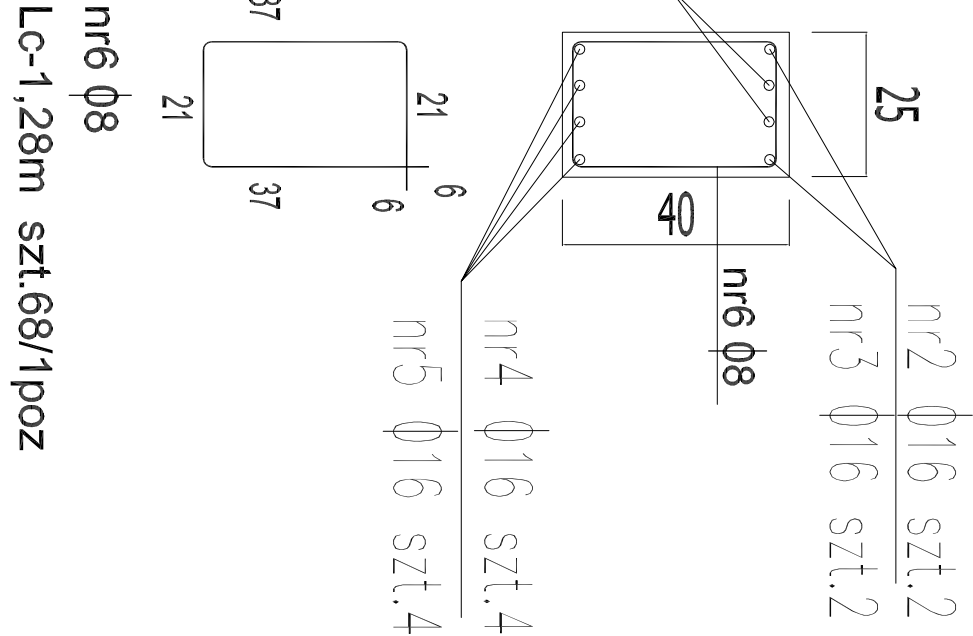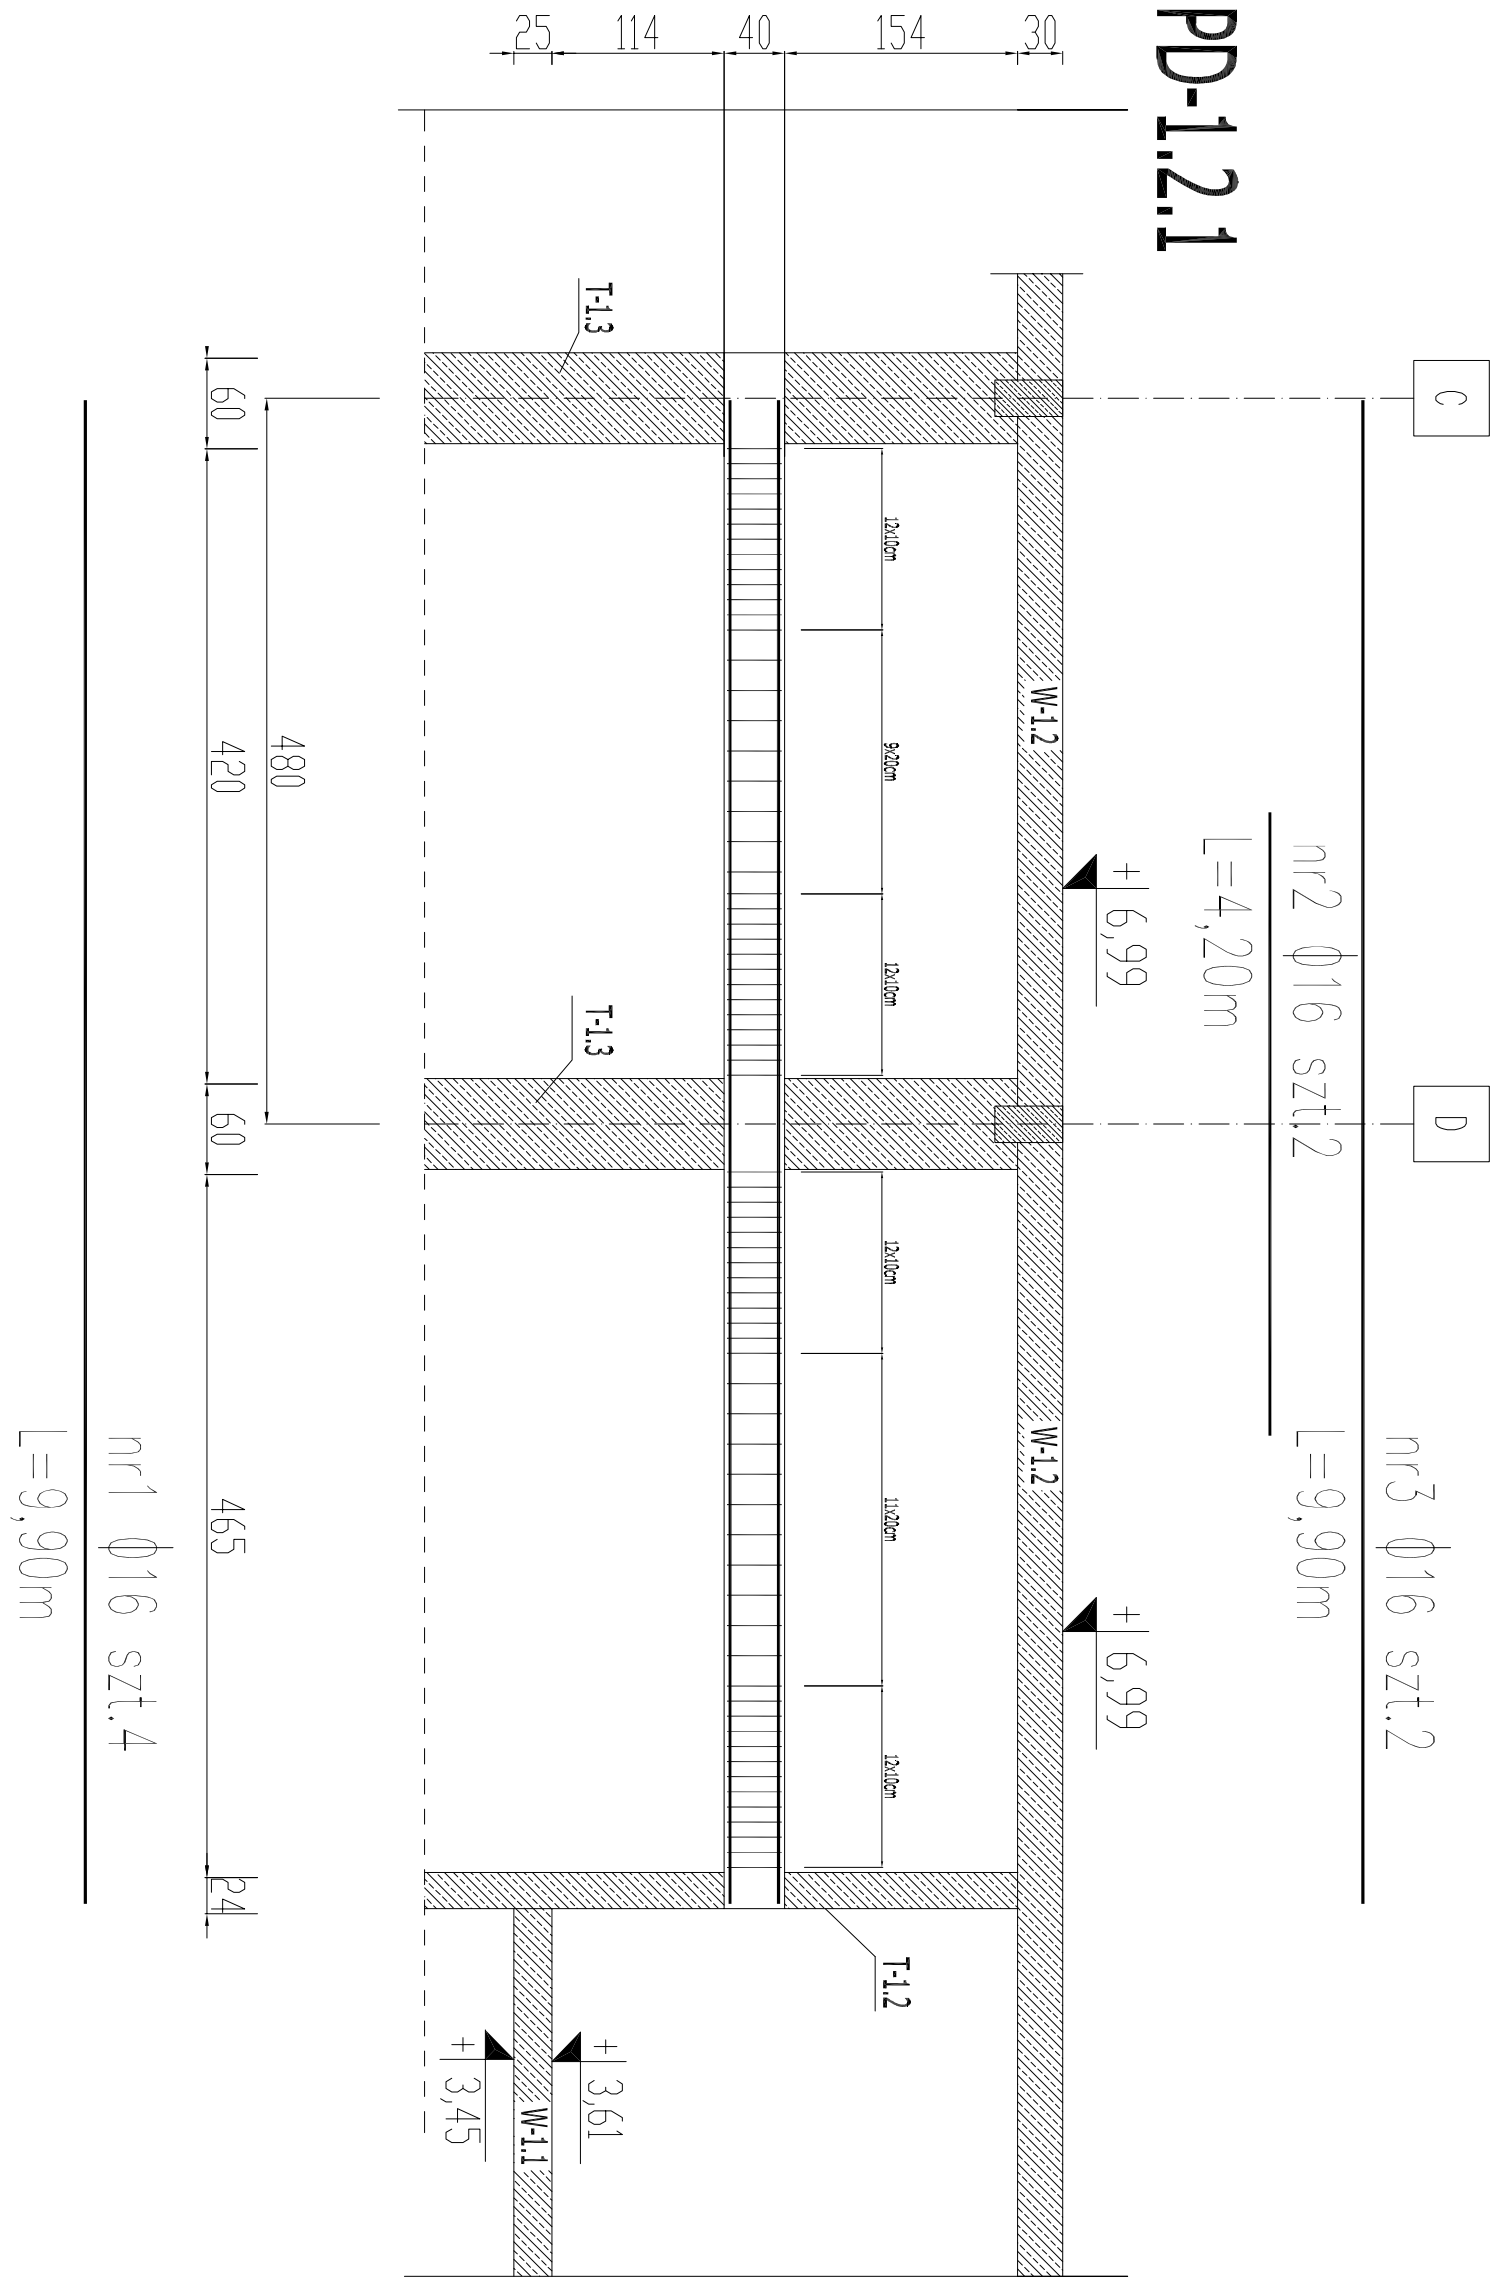

POZ. PD-1.2.1

PROJEKTANT KONSERWACJI:

PROJEKTANT:

PROJEKTANT:

