
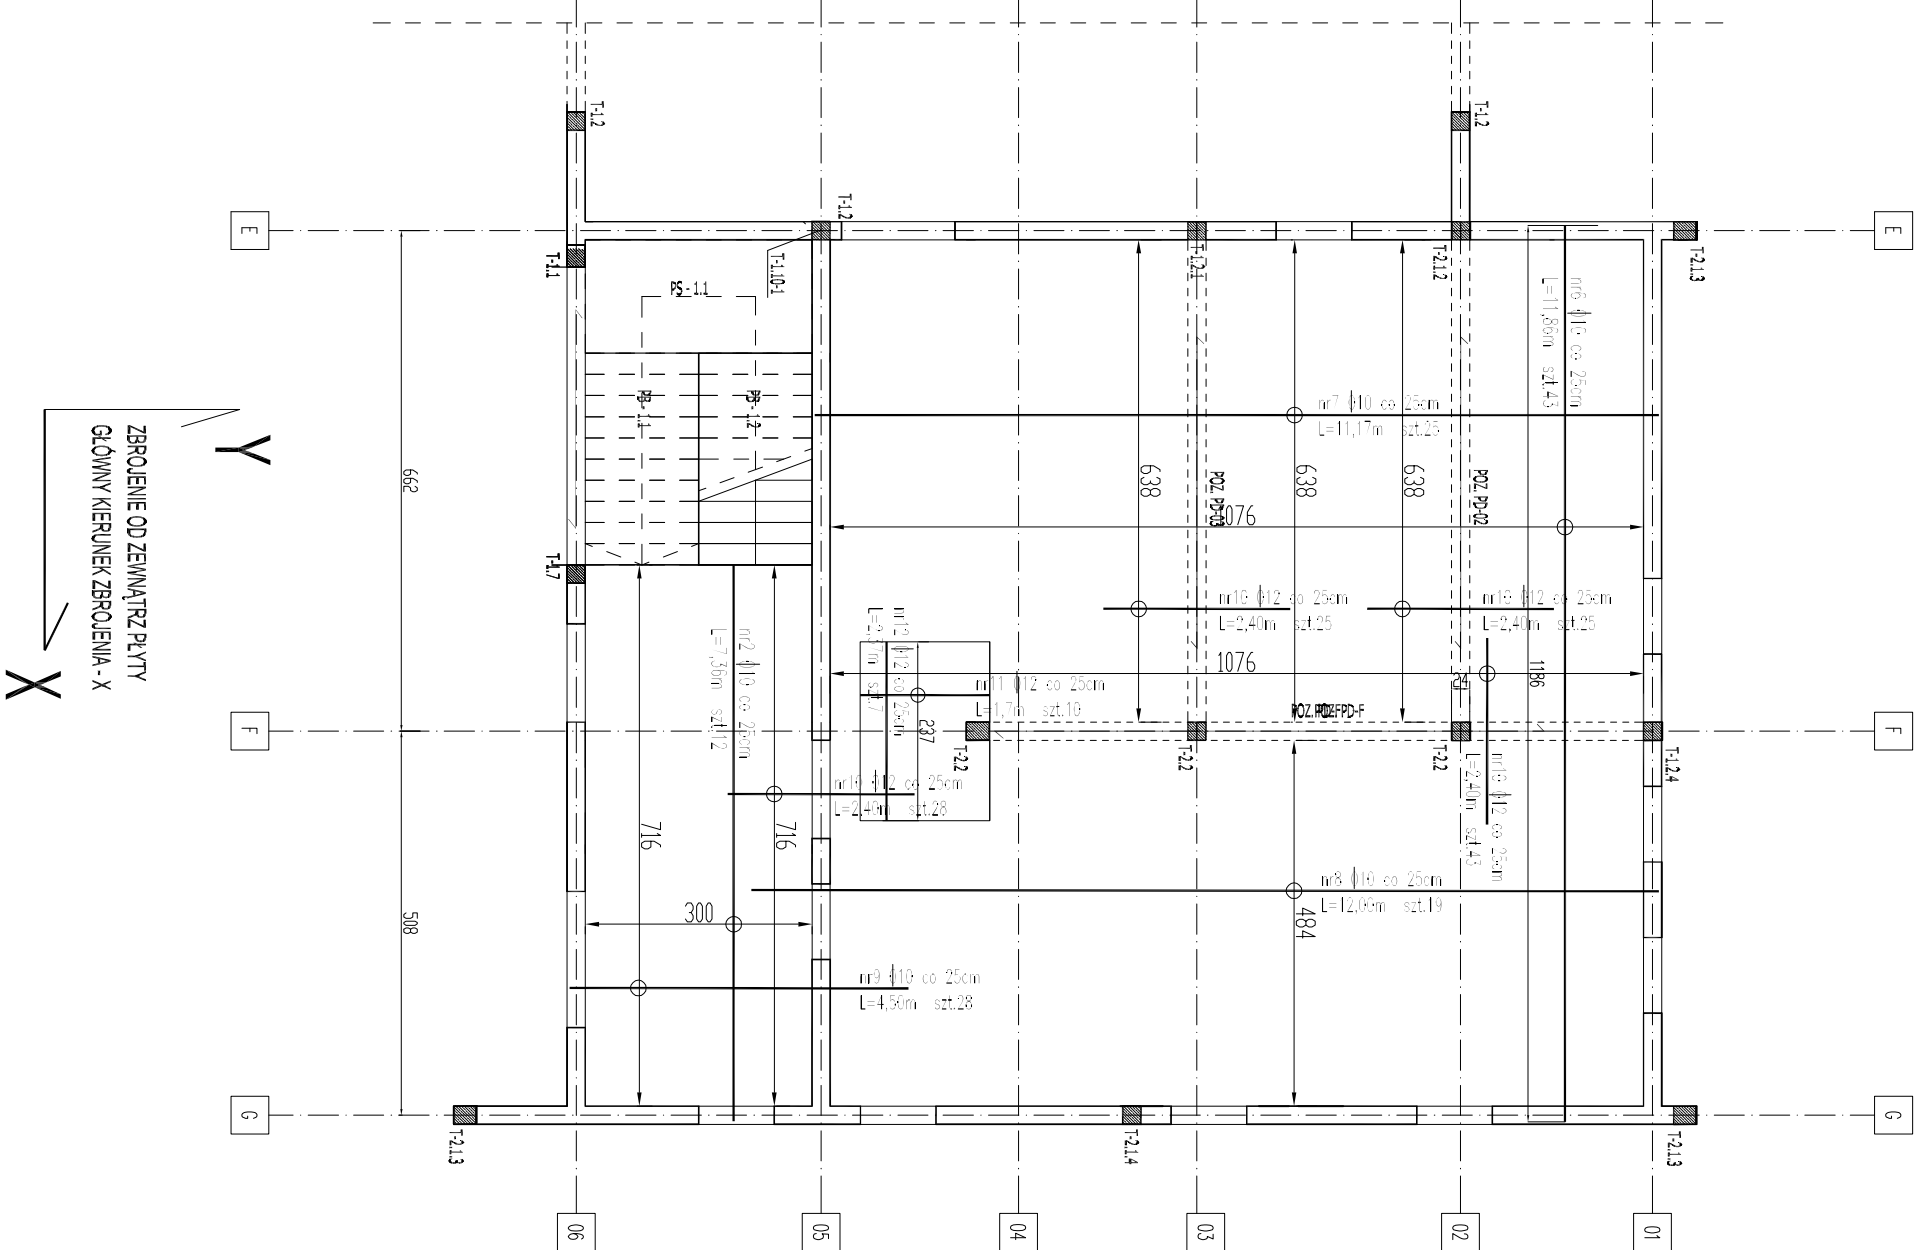


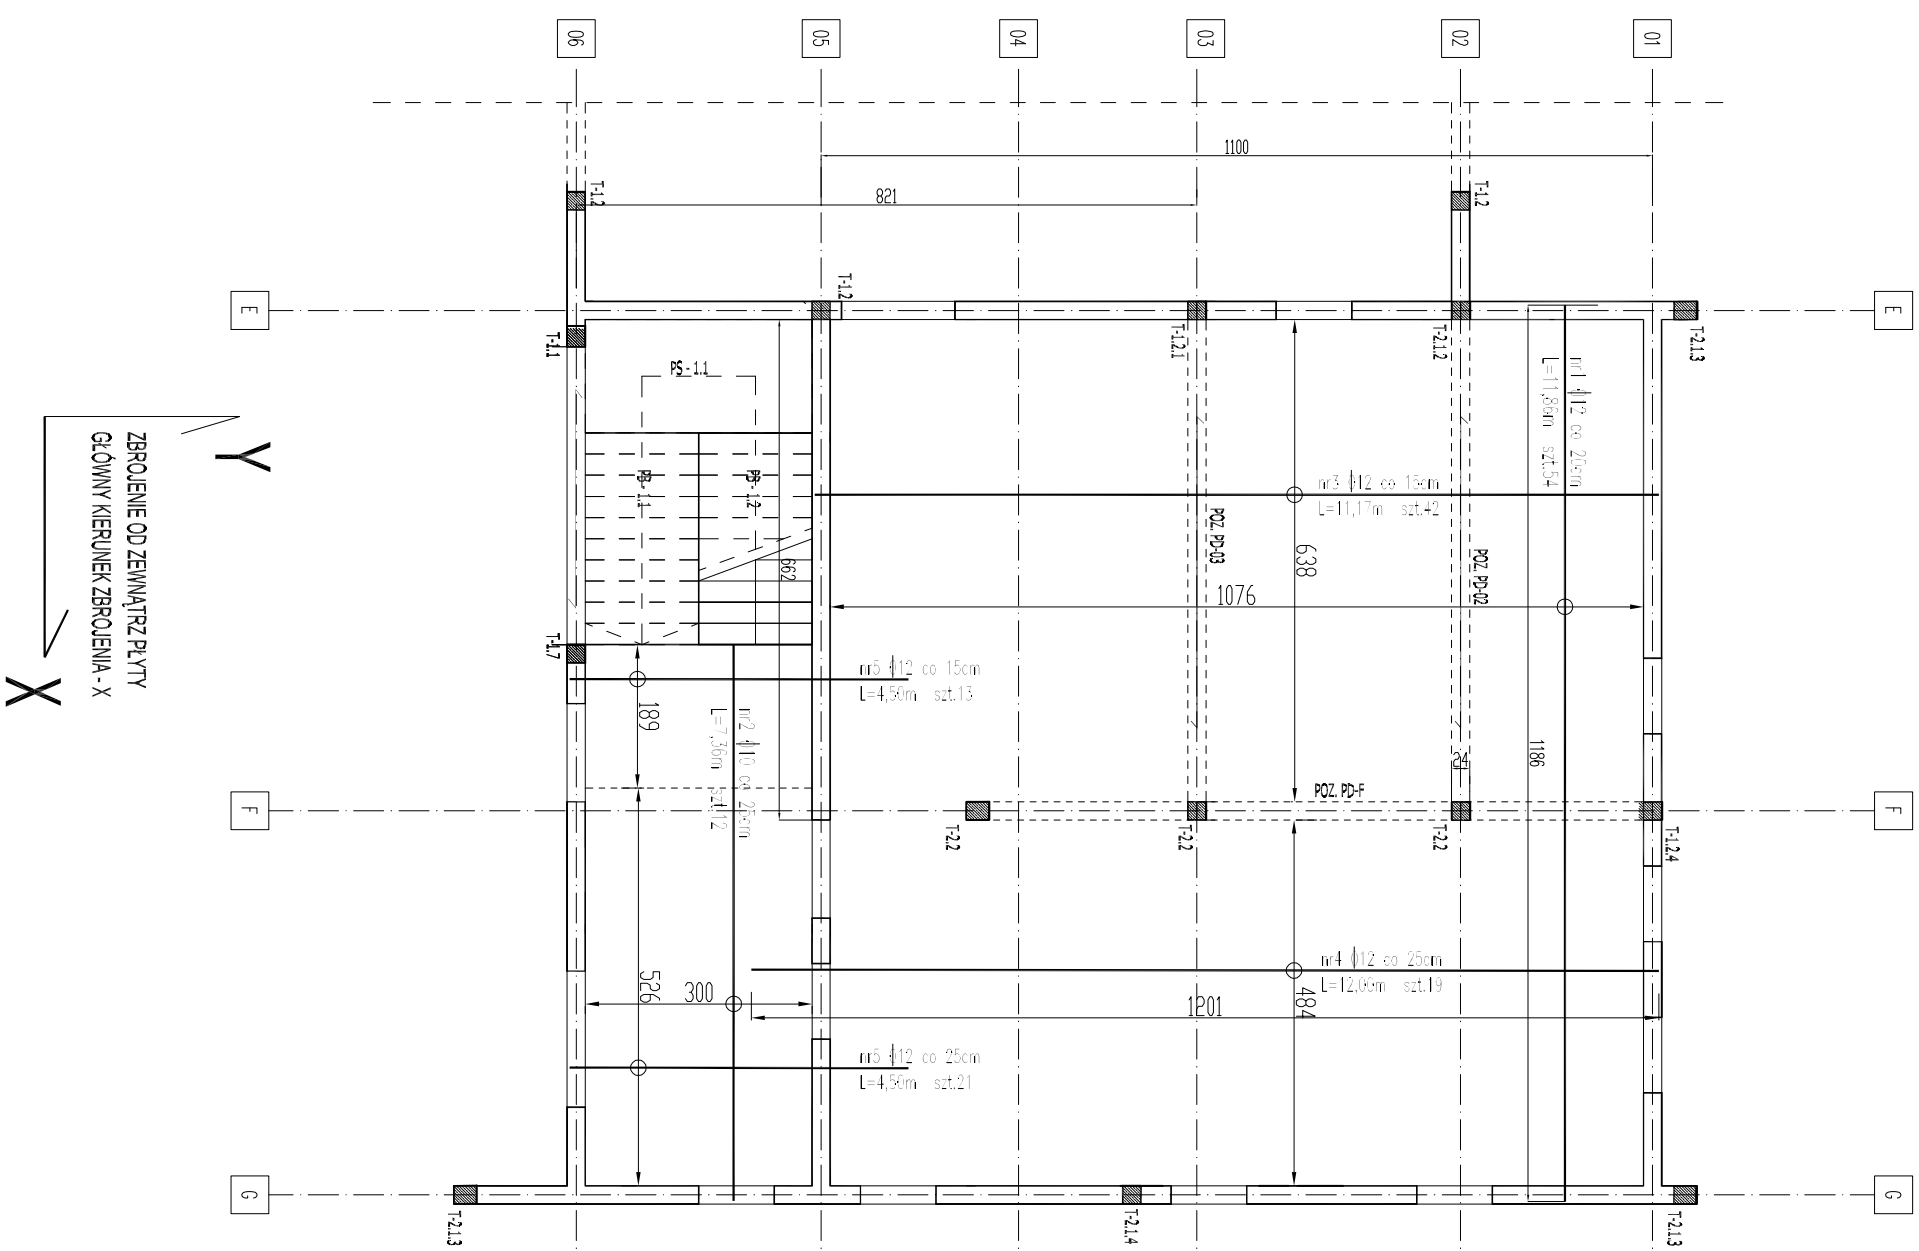

NR PRETA	RODZAJ STALI	DLUGOŚĆ m	LICZBA SZTUK	DLUGOŚĆ KŁCZNA [m]	
				A-I-III	II-2
1	Ø12 A-I-III	11,86	54		
2	Ø12 A-I-III	7,36	24	1,70	6,67
3	Ø12 A-I-III	11,70	42		4,91
4	Ø12 A-II-III	12,00	19		2,28
5	Ø12 A-I-III	4,50	34		1,94
6	Ø10 A-I-III	11,86	43	510	
7	Ø10 A-I-III	11,17	25	280	
8	Ø10 A-I-III	12,00	19	228	
9	Ø10 A-I-III	4,50	28	126	
10	Ø12 A-I-III	2,40	121		4,32
11	Ø12 A-I-III	1,70	10		1,7
12	Ø12 A-I-III	2,37	7		1,7
DLUGOŚĆ RAZEM [m]				1144	2196
MASA JEDNOSTKOWA [kg/m]				0,617	0,888
MASA [kg]				709	1950
MASA UDŁOWA [kg]				2659	

ZESTAWIENIE STALI

BETON B-37; STAL ALIN RB-500/550

GRUBOŚĆ PŁYTY STROPOWEJ - 18,0 cm

ZBROJENIE :

OTULINA DOLNA - 2 cm

OTULINA GÓRNA - 2 cm

Należy potwierdzić pisemnie przed betonowaniem

wbudowanie stali

zgodnie z parametrami zawartymi

w projekcie - stal klasy AIII N 500/550 (kierownik budowy)

Potwierdzenie poprzez wpis do dziennika budowy.

[illegible]