


PD-2.2

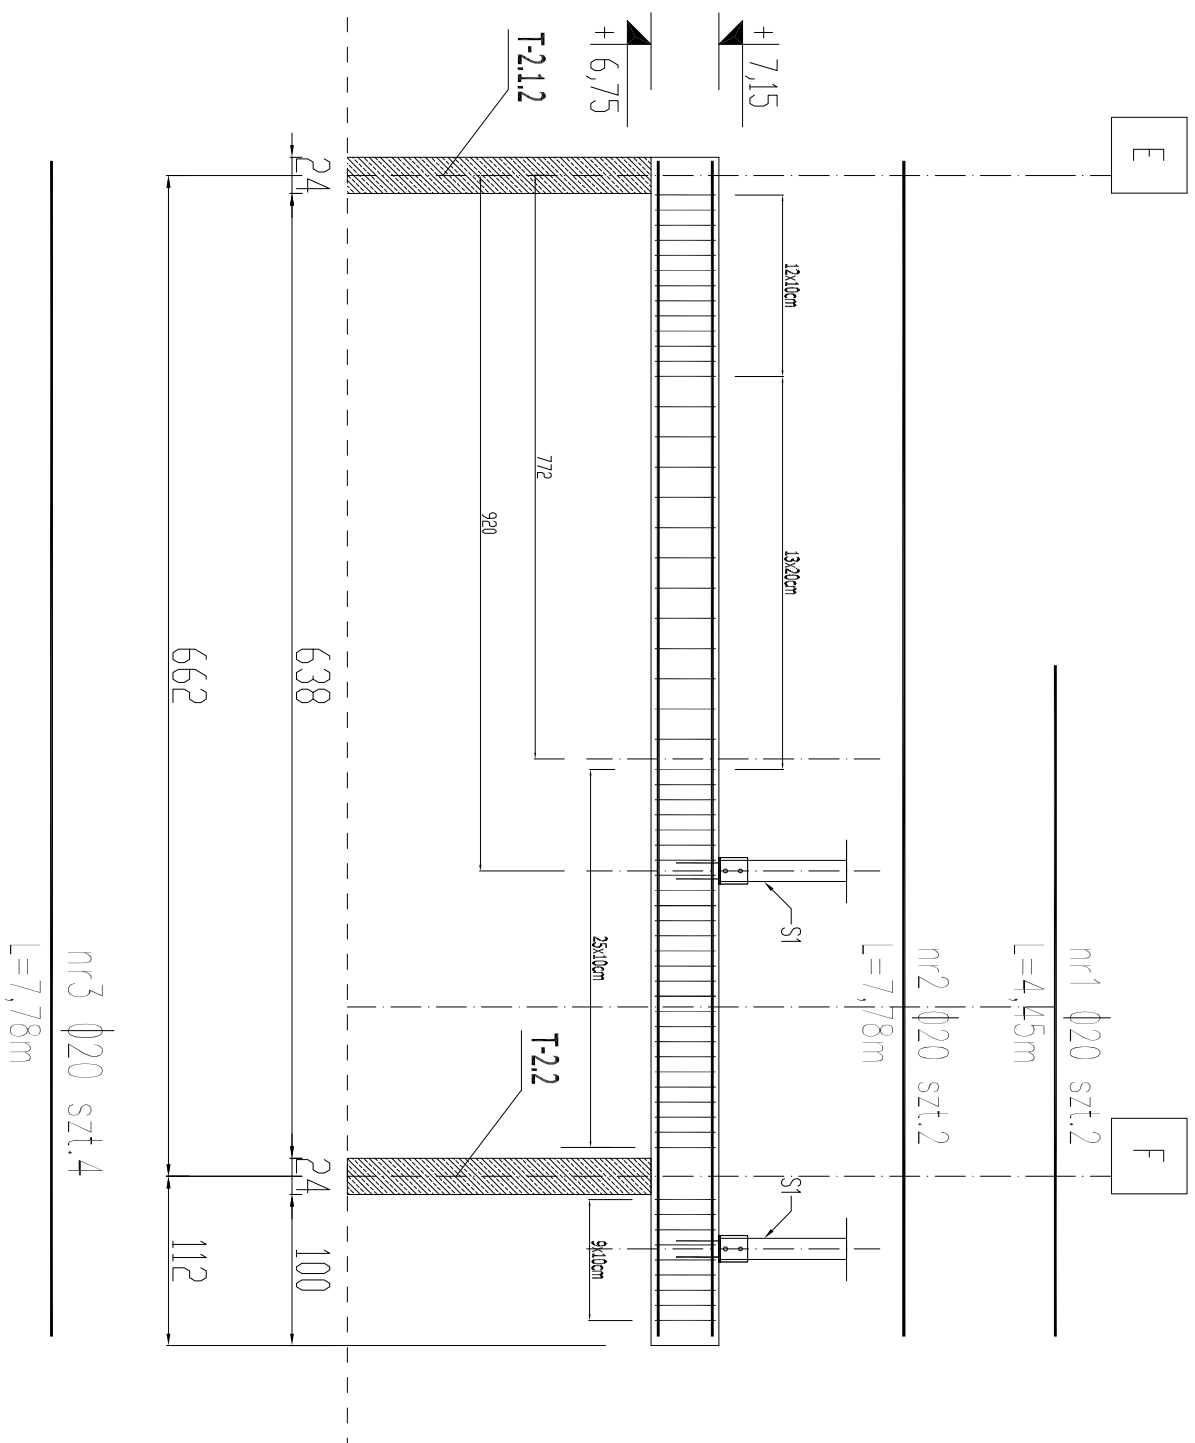

Należy potwierdzić pisemnie przed deformowaniem
wbudowane stali
zgodnie z parametrami zawartymi
w projekcie - stal klasy AIII N 500/550 (kierownik budowy)
Potwierdzenie poprzez wpis do dziennika budowy.

BETON B-37; STAL ALIIN RB-500/550


ZBROJENIE :

OTULINA DOLNA - 2 cm

OTULINA GÓRNA - 2 cm

[illegible]

ZESTAWIENIE STALI

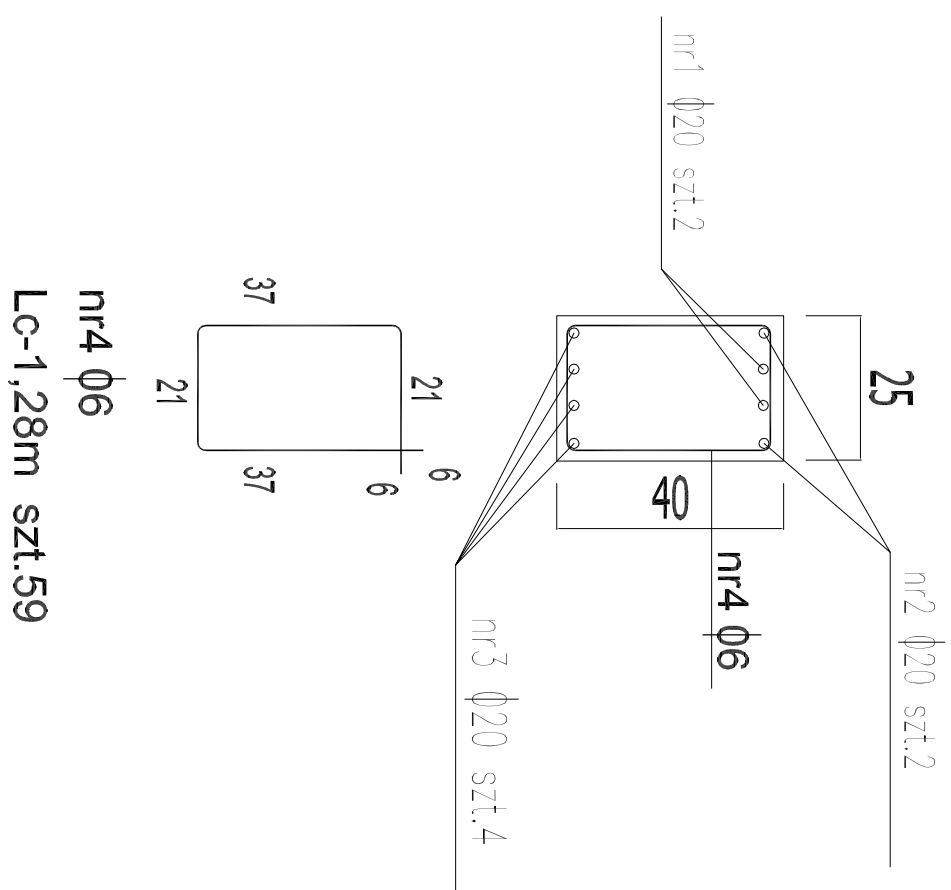[illegible]