
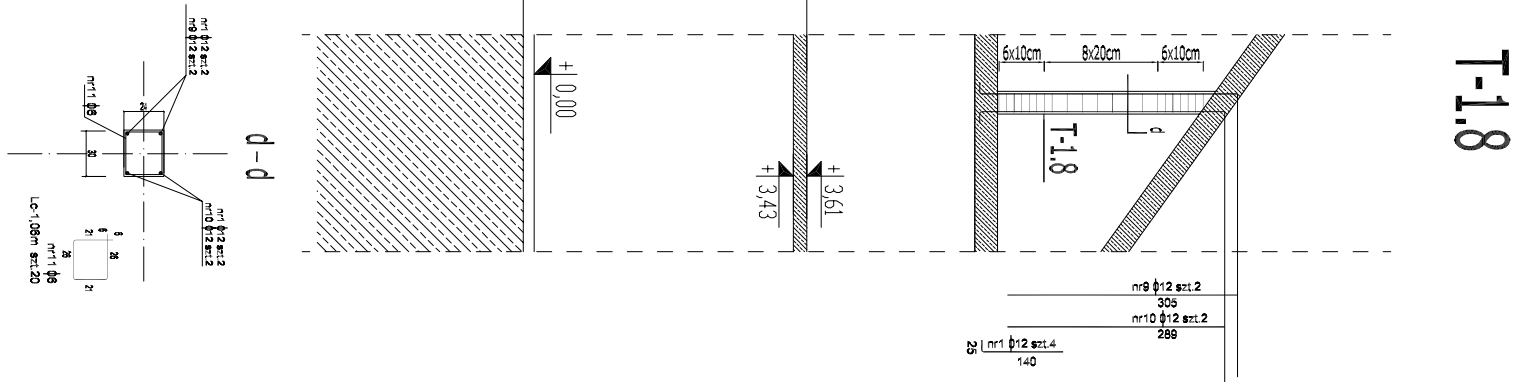
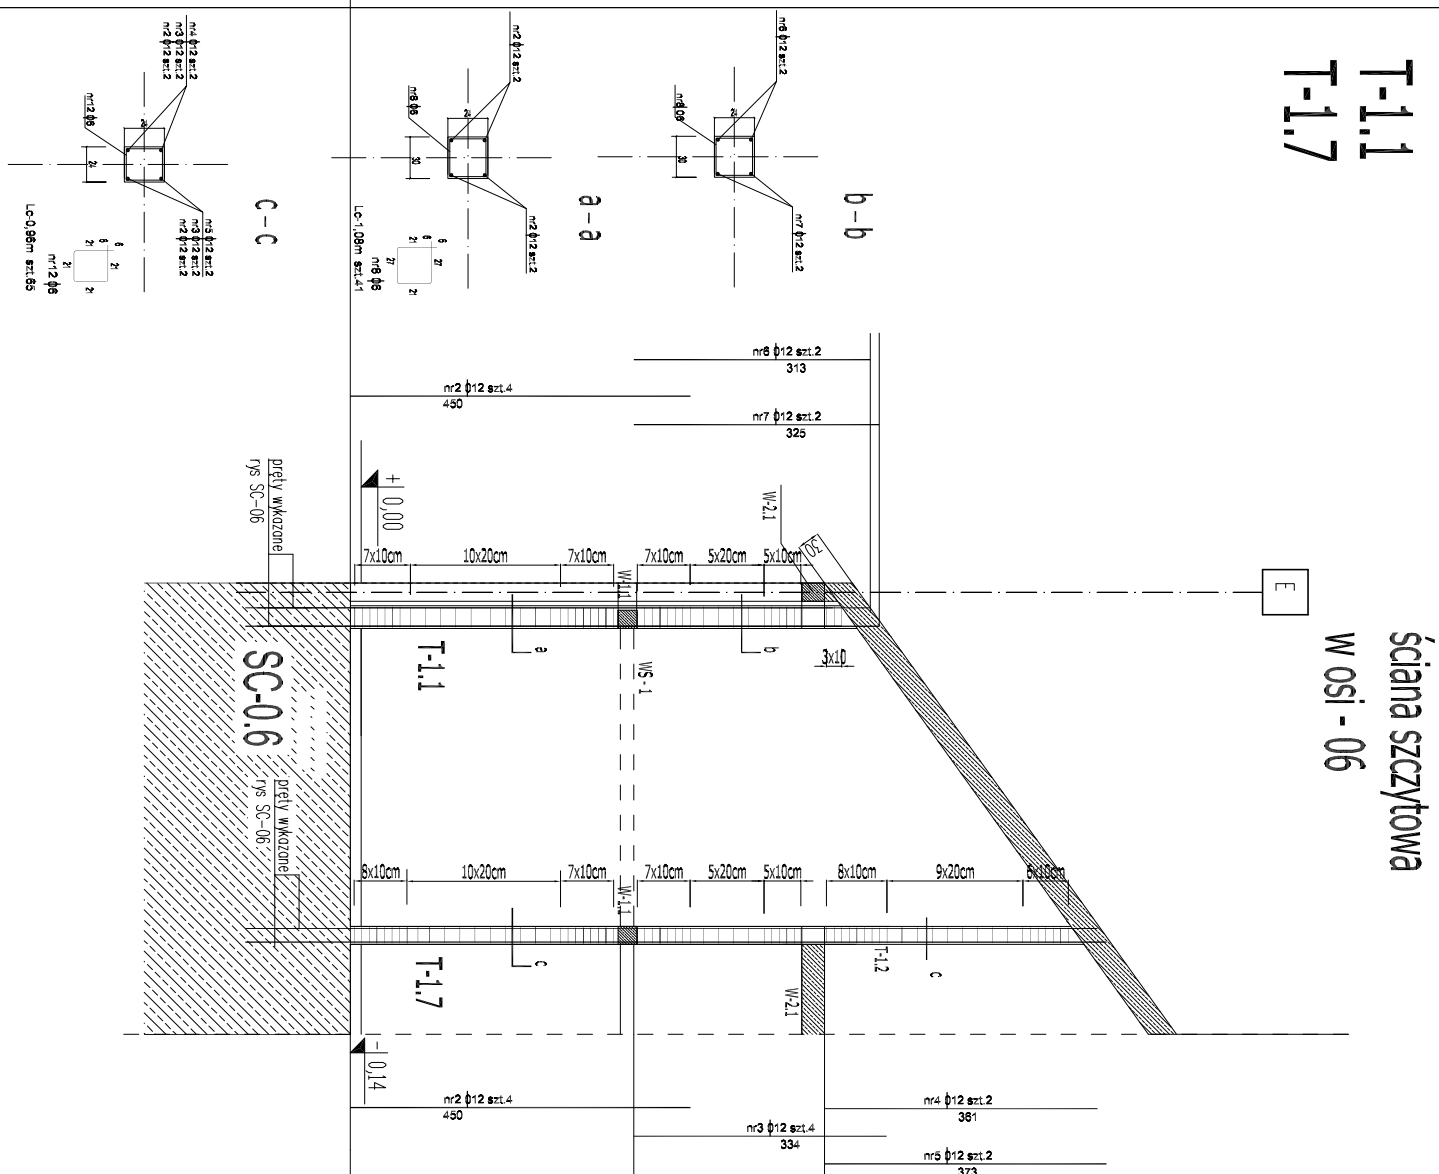


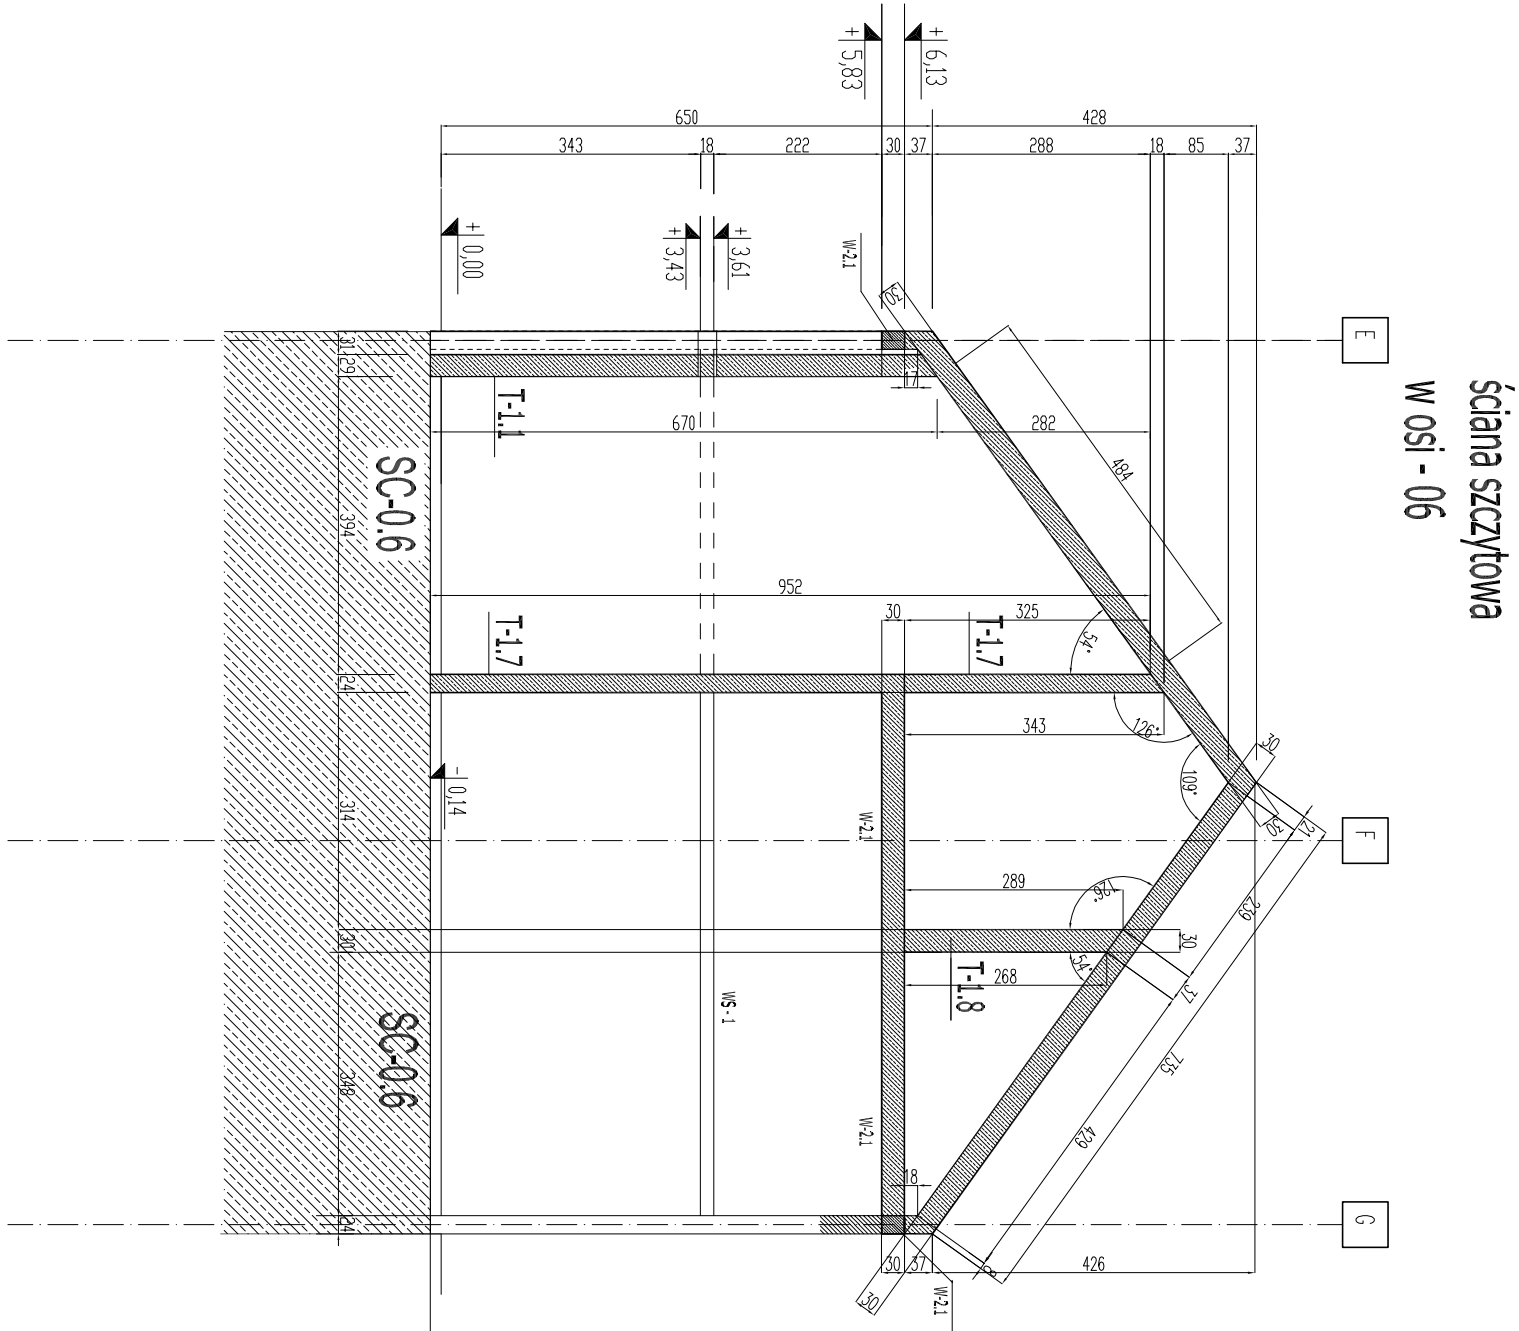

ZESTAWIENIE STALU				DŁUGOŚĆ KŁĘCZA [m]	
NR PRÓBY	ROZDZIAŁ m	ŁĄCZNA SZTUK	Ø12	Ø16	
1	Ø12 ± 0,11N	1,55	4	7	
2	Ø12 ± 0,11N	4,50	8	36	
3	Ø12 ± 0,11N	3,34	4	14	
4	Ø12 ± 0,11N	3,61	2	8	
5	Ø12 ± 0,11N	3,73	2	6	
6	Ø12 ± 0,11N	3,13	2	8	
7	Ø12 ± 0,11N	3,25	2	7	
8	Ø6 ± 0,11N	1,08	41	45	
9	Ø12 ± 0,11N	2,89	2	6	
10	Ø12 ± 0,11N	3,95	2	22	
11	Ø6 ± 0,11N	0,96	20	62	
12	Ø6 ± 0,11N	1,36	65	140	12,3
DŁUGOŚĆ RZĘCZY [m]				0,222	0,888
MASA JEDNOSTKOWA [kg/m]				31	109
MASA ŁĄCZNA [kg]					
MASA ŁĄCZNA [kg]				140	

ZESTAWIENIE STALI

BETON B-30; STAL ALIIN RB-500/550

NIE:

OTULINA - 2 cm

Należy potwierdzić pisemnie przed betonowaniem
wbudowanie stali

—

w projekcie - stal klasy AIII N 500/550 (kierownik budowy)

Potwierdzenie poprzez wpis do dziennika budowy.



WILGOS PRACOWNIA ARCHITEKTURY
mgr inż. arch. PAWEŁ WILGOS
ul. Luźna 15, 22-500 Hrubieszów
+48 517 802 084
www.wilgos.com

BUDOWA BUDYNKU BEZPIECZAKA "OSP"

Jedn. ewid.: 060408_2 Wierkownice
Odbiór: 0167 Wierkownice

224515109

ul. Łamajska 1
22-550 Werbkowice

PROJEKT TECHNICZNY/WYKONAWCZY
PZ 0834 A

KONSTRUKCJA

POZ. T-1.1; T-1.7; T-1.8

PROJEKTANT KONSTRUKCJI:

100

317-BUD, BRIZ, CGR, LNC/EN

ZAKAZ KOPLOWANIA, REPRODUKCJI ORAZ INNYCH FORM WYKORZYSTYWANIA PROJEKTU BEZ ZGODY AUTORA ORAZ INWESTORA

№. PYSUNKU
K9