


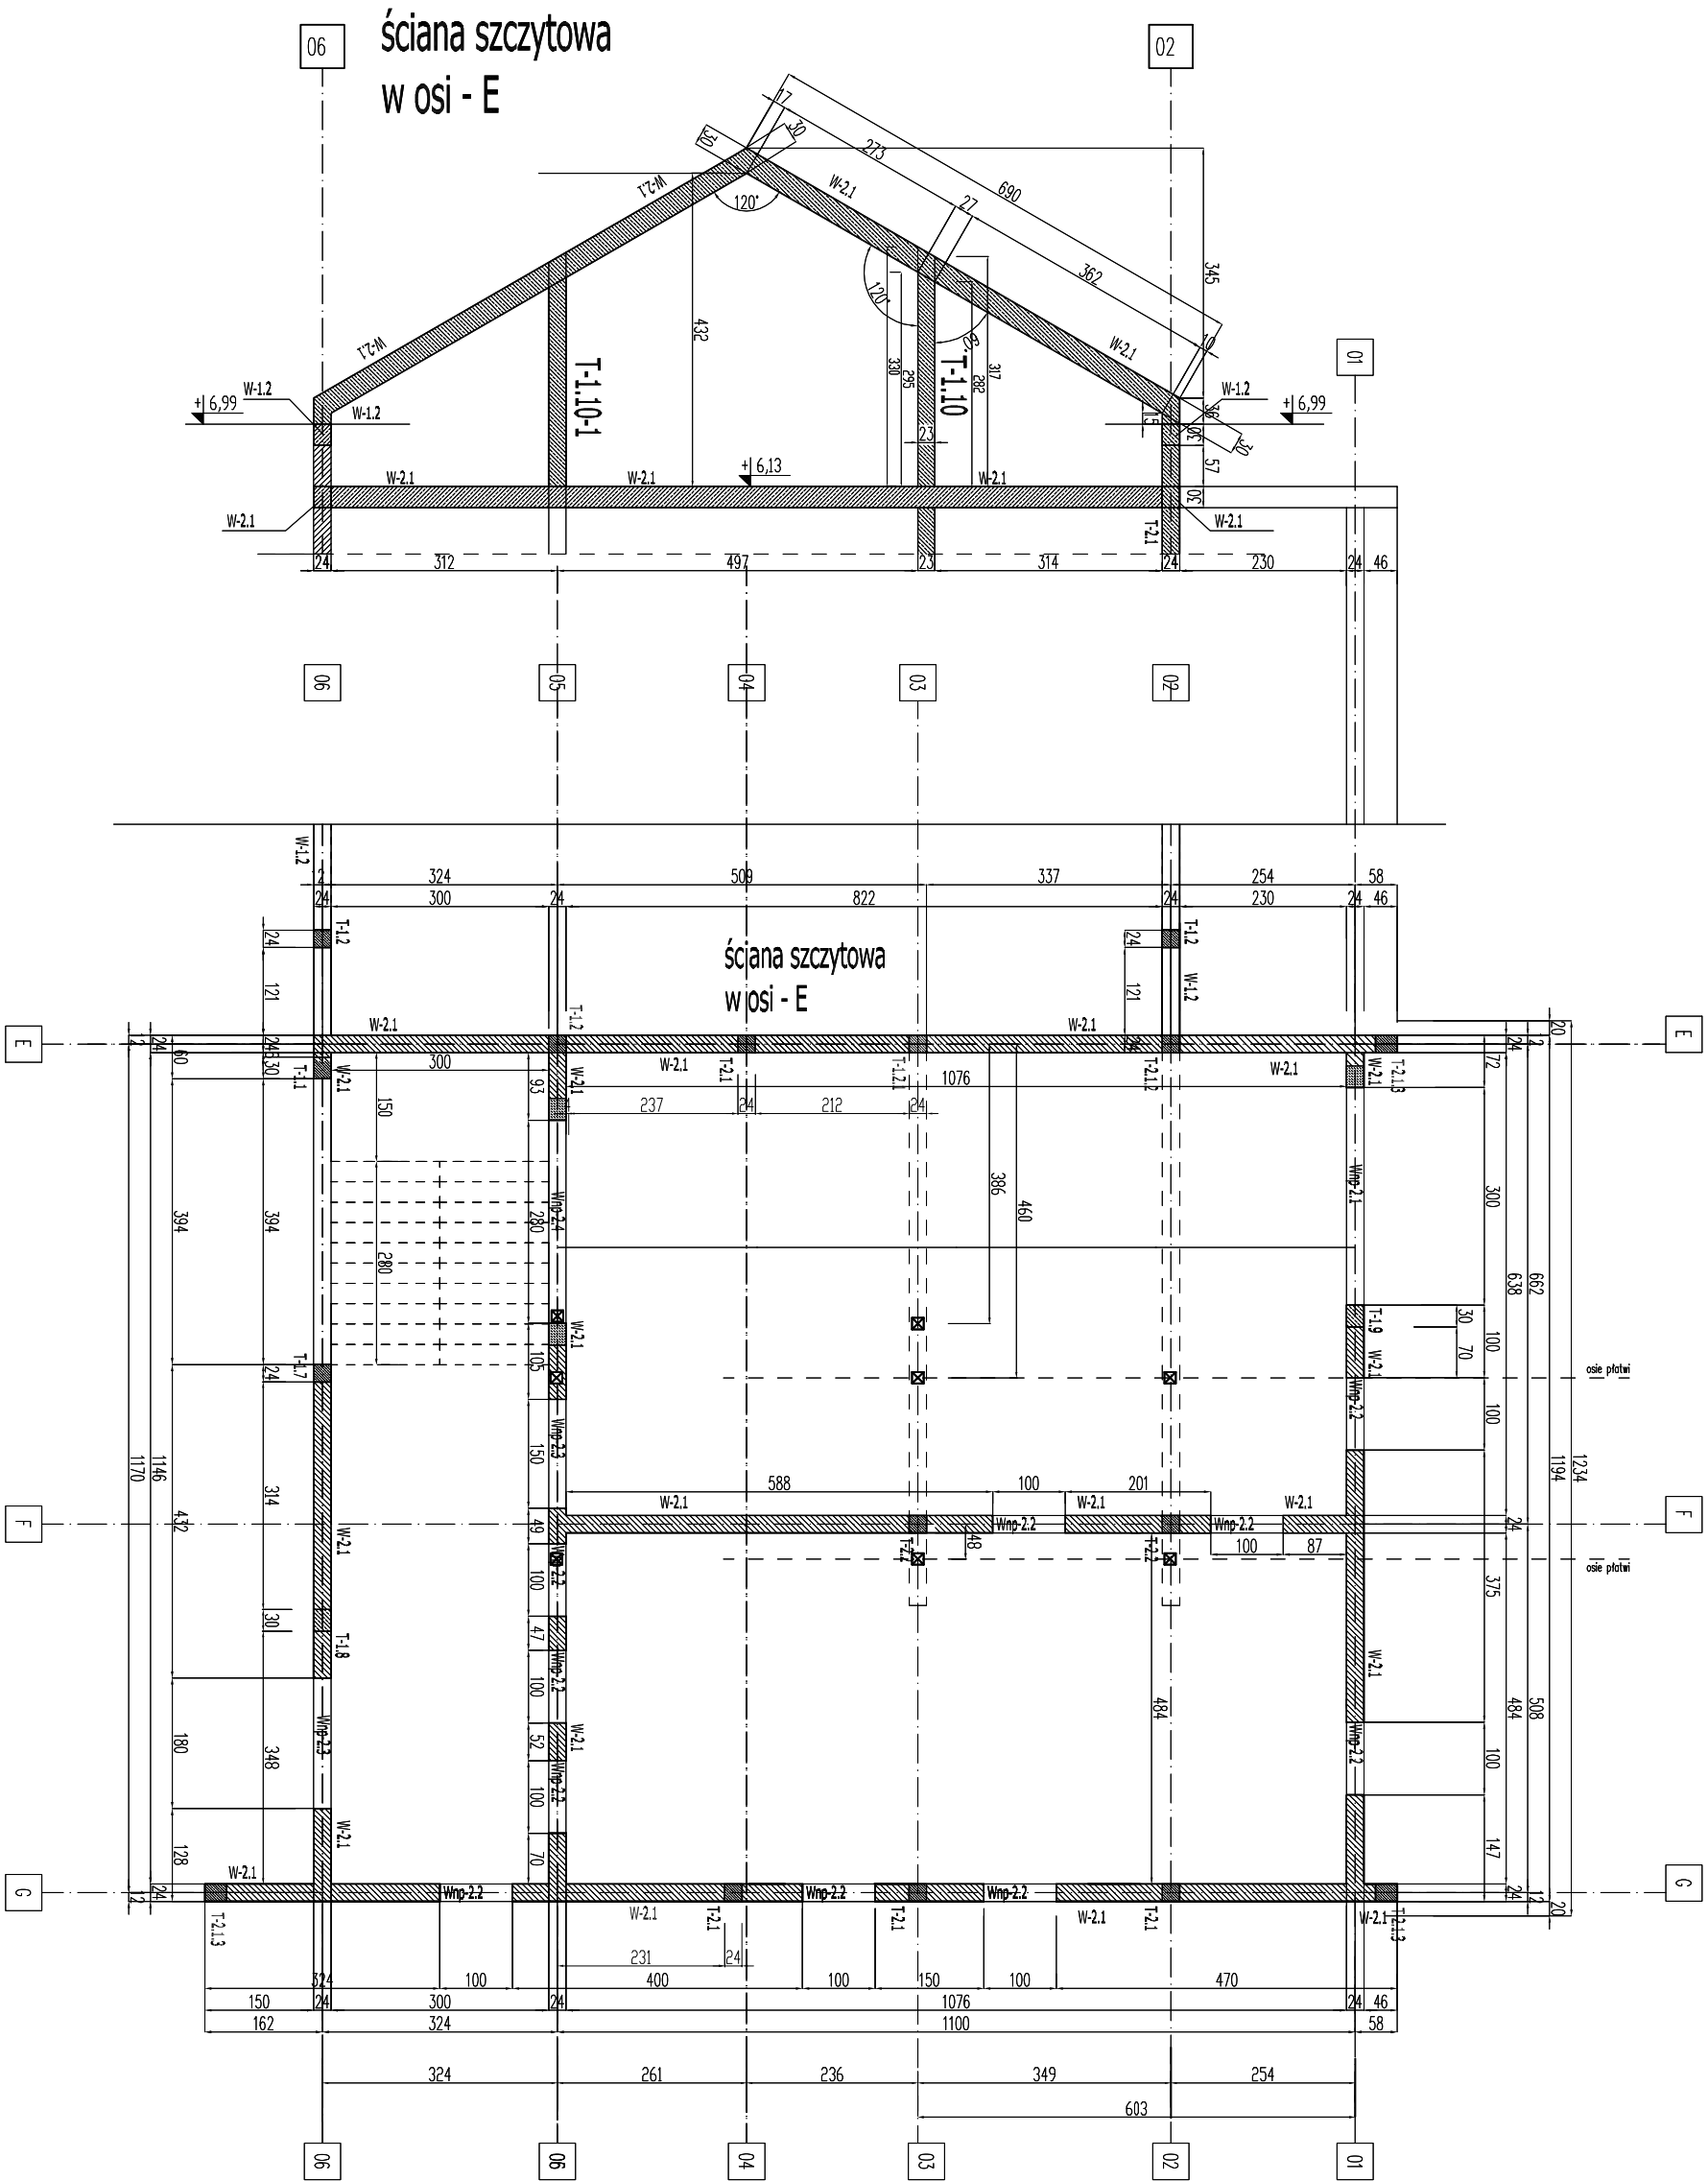

BETON B-37; STAL AIIIIN RB-500/550

ZBROJENIE :
OTULINA - 2 cm

Należy potwierdzić pisemnie przed betonowaniem
wbudowanie stali
zgodnie z parametrami zawartymi
w projekcie - stal klasy AIIIIN N 500/550 (keronik budowy).
Potwierdzenie poprzez wpis do dziennika budowy.
przejsia instalacyjne zgodnie z projektami technicznymi

PROJEKT TECHNICZNY WYKONAWCZY	
KONSTRUKCJA	
Tabela 1	
ŚCIANA SZCZYTOWA W OSI E	
PROJEKTANT KONSTRUKCJI :	
PROJEKTANT :	
