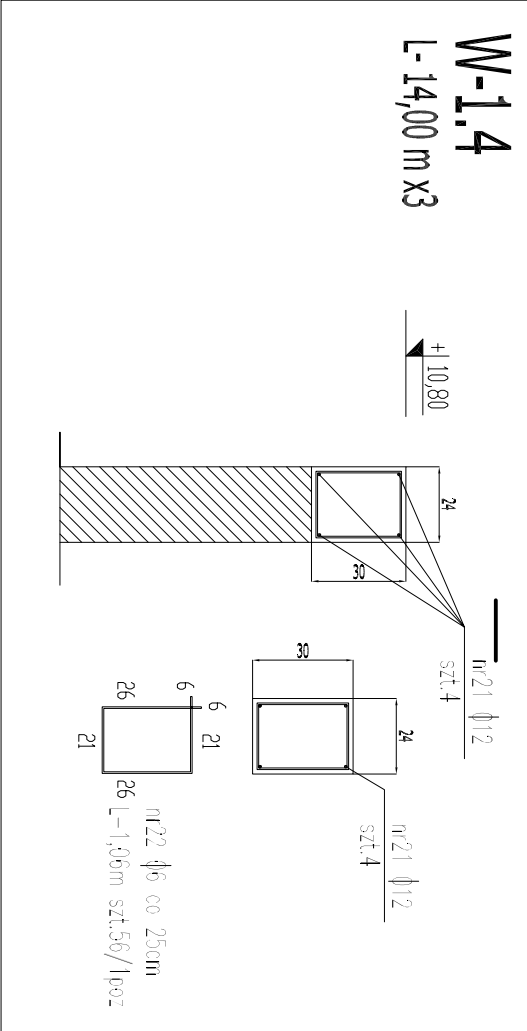
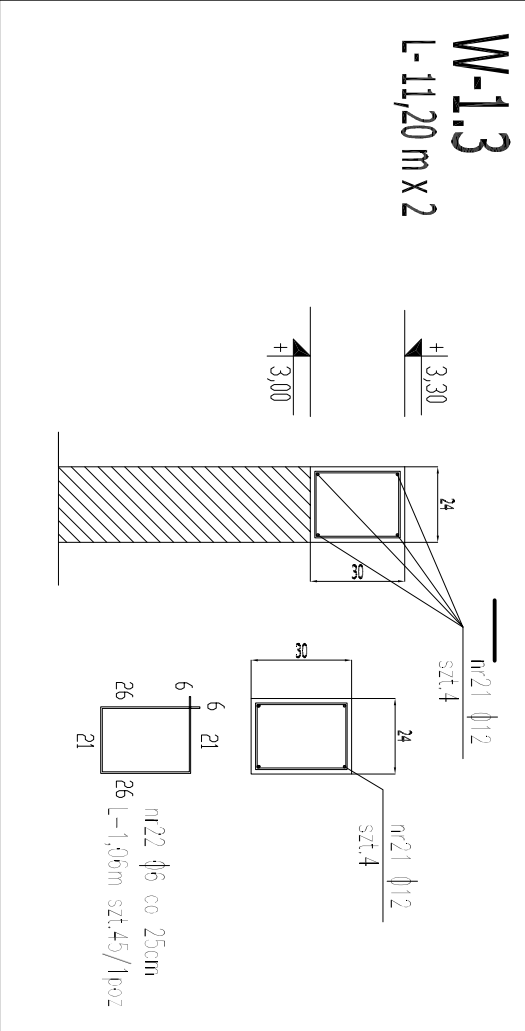
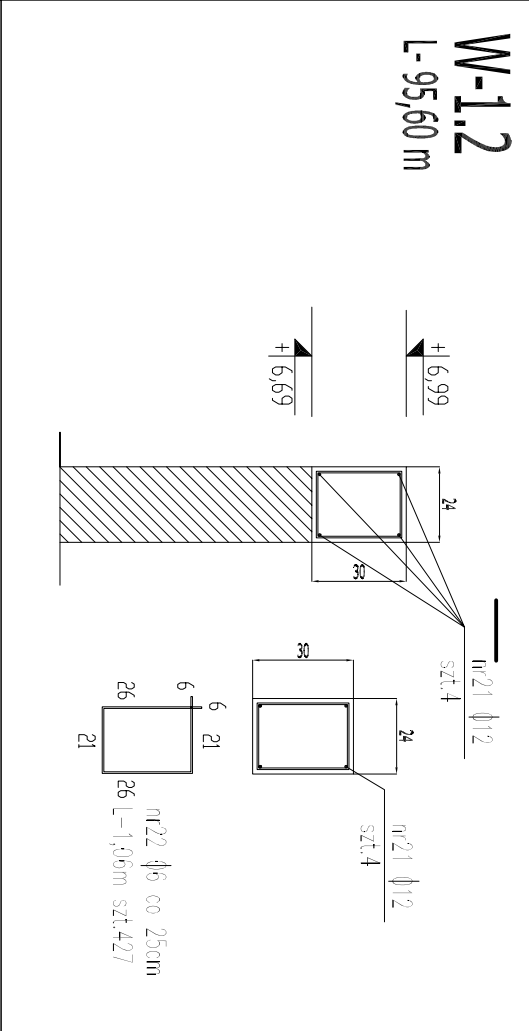
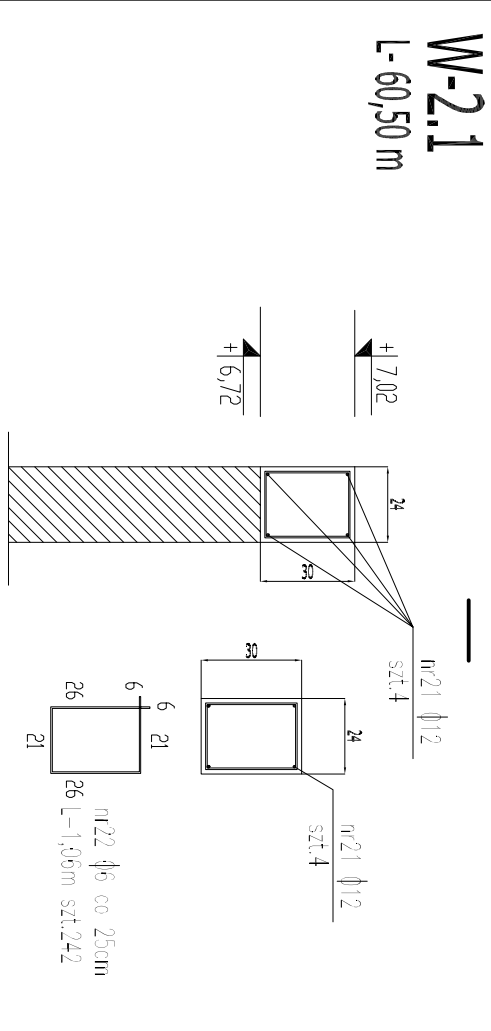
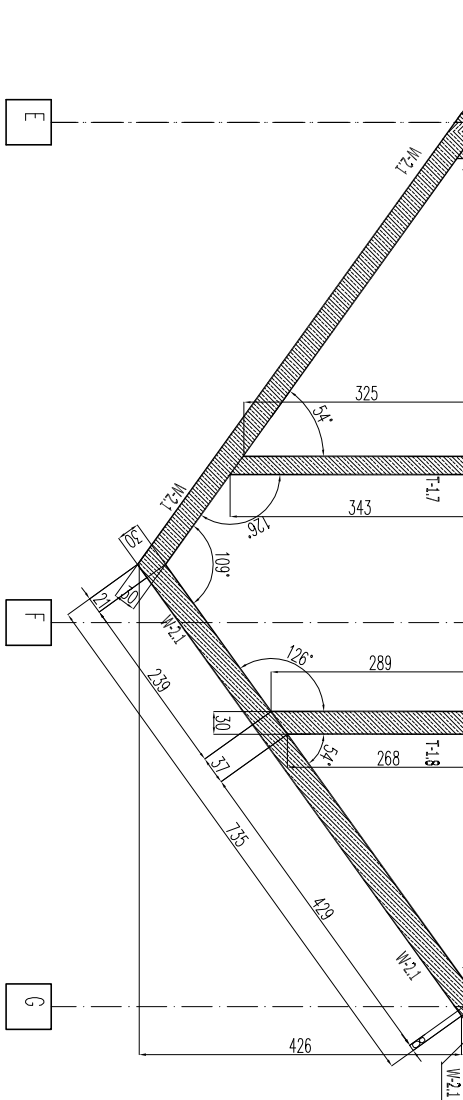
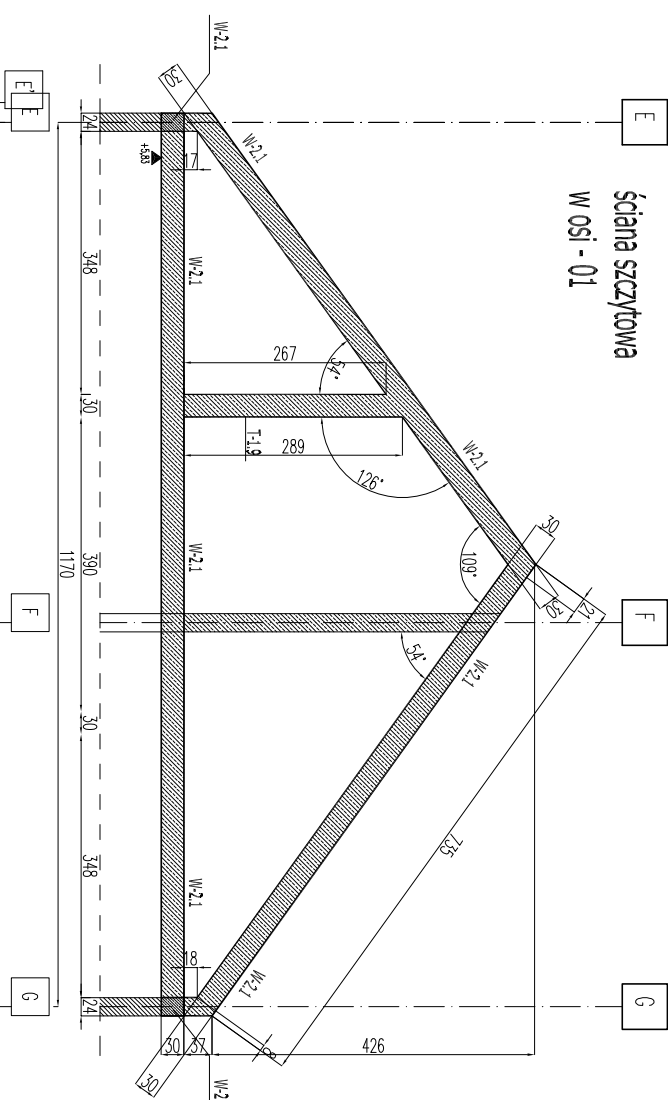
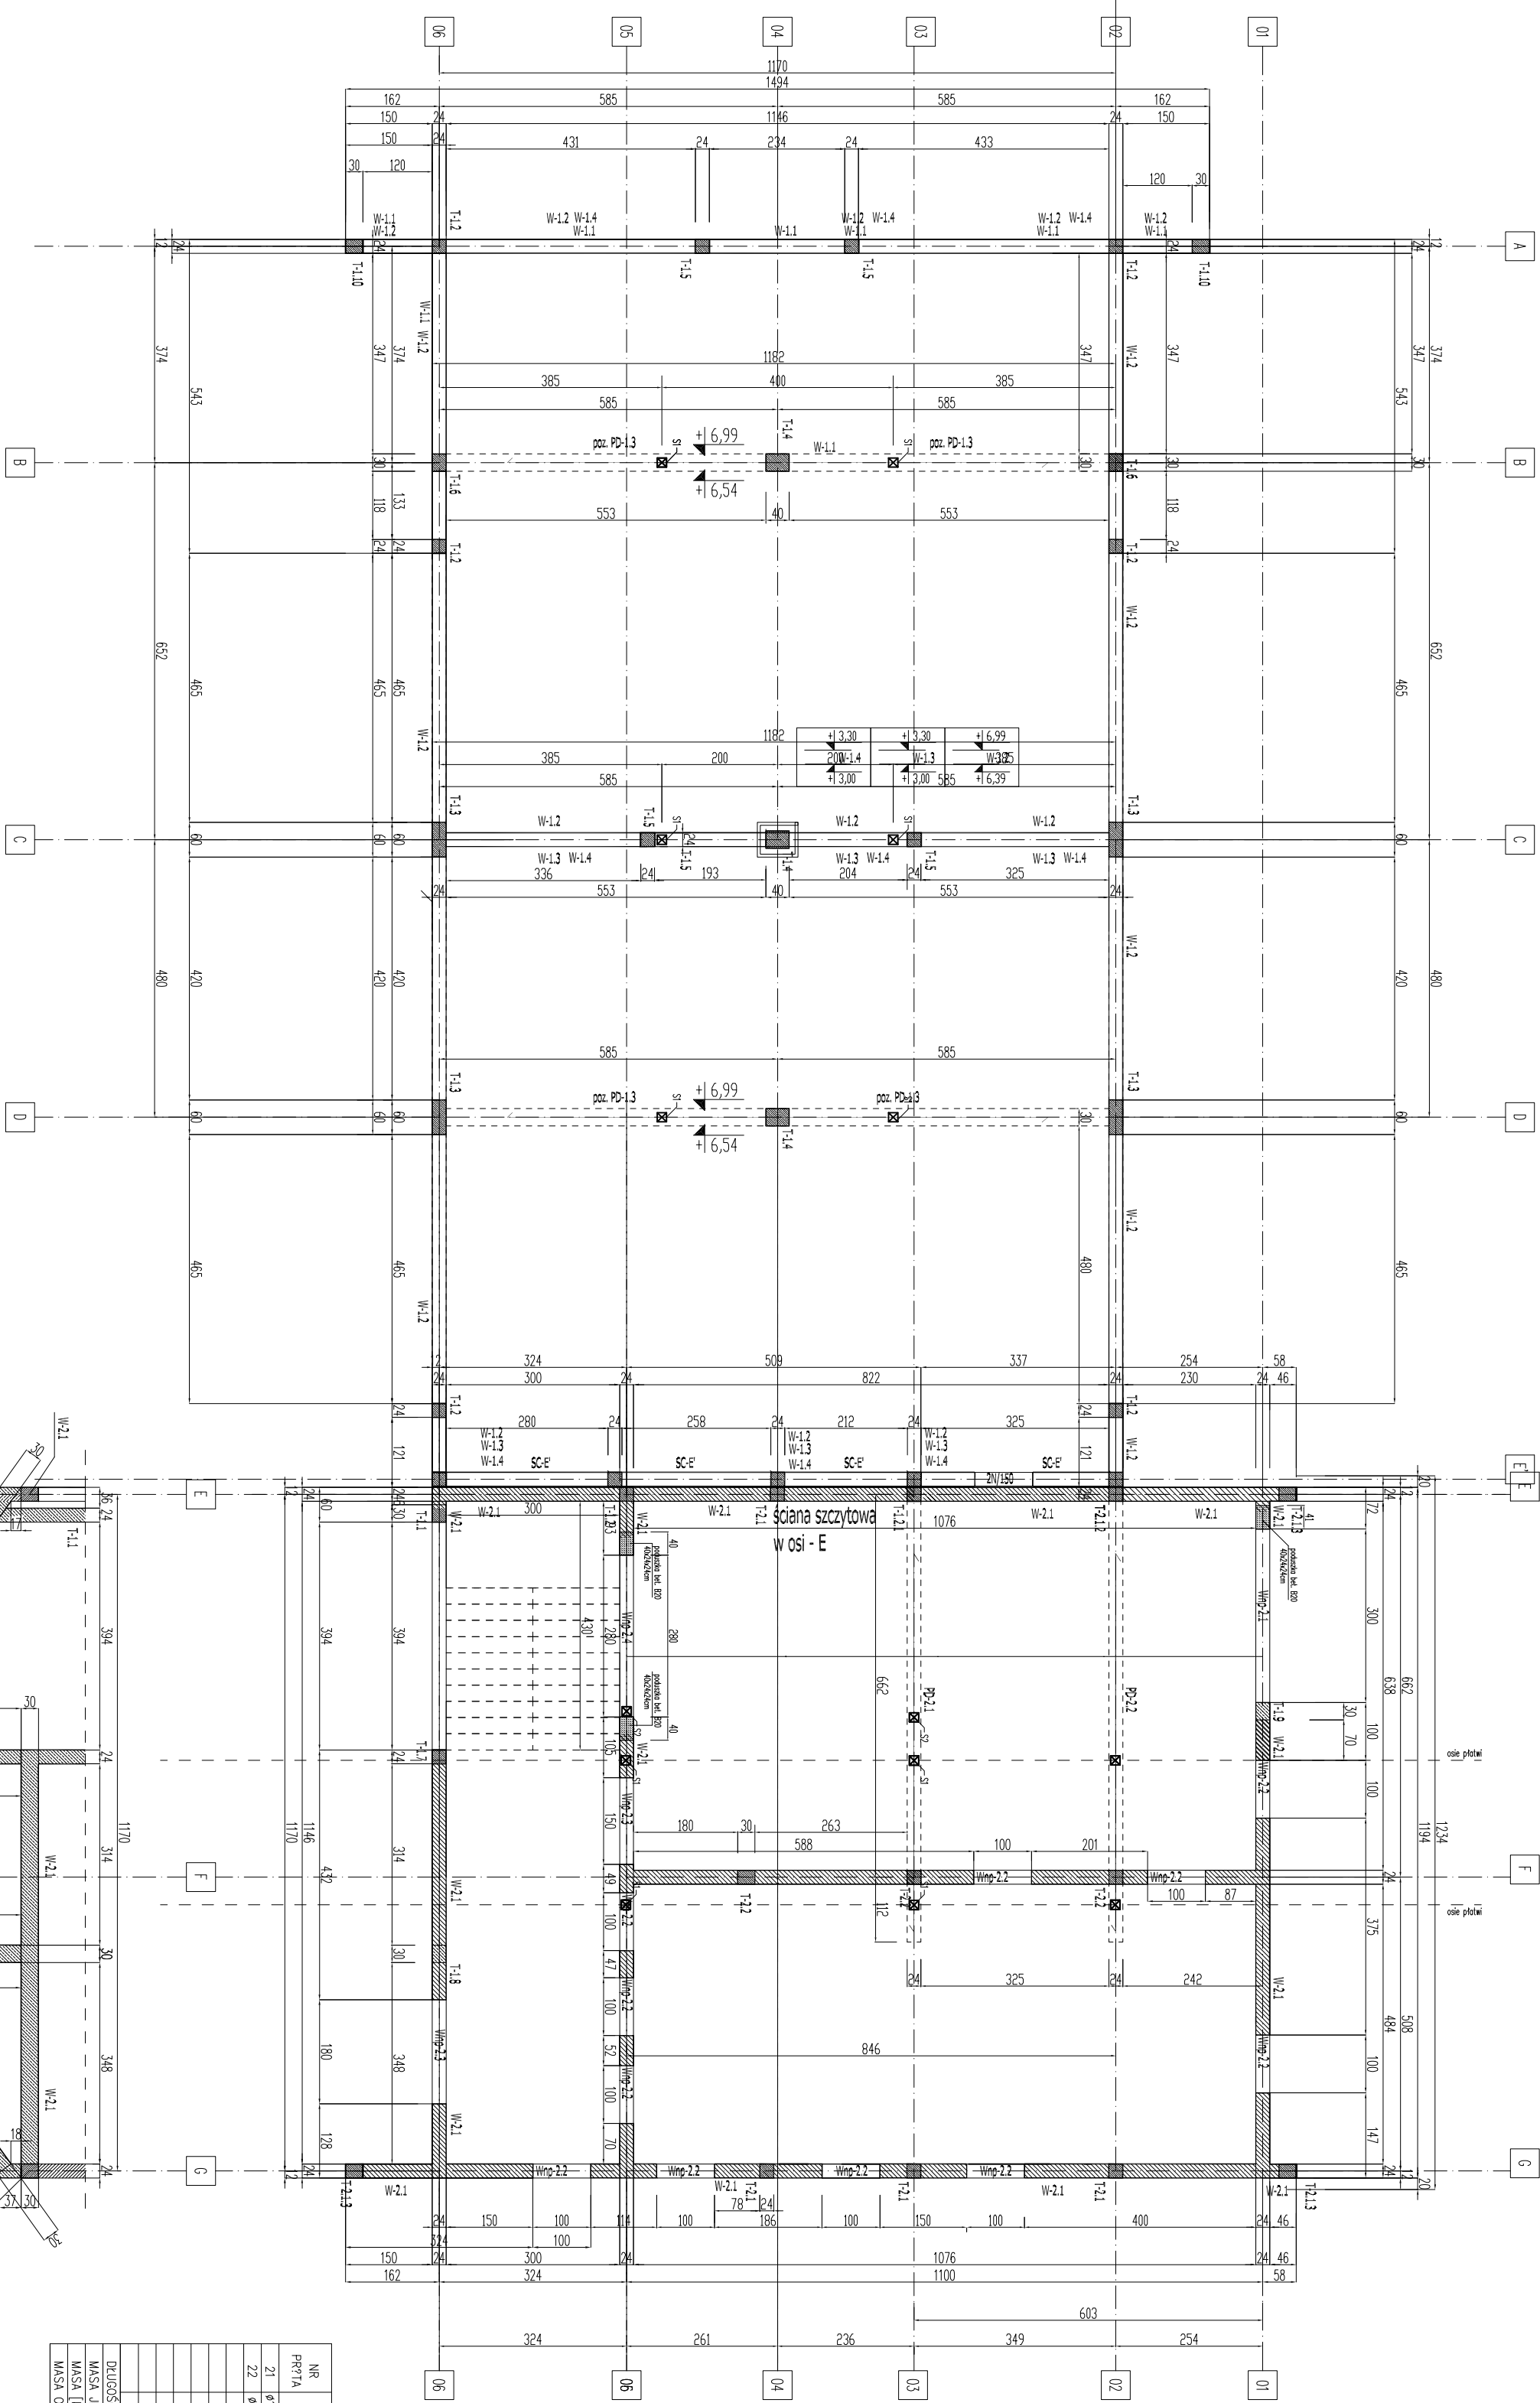
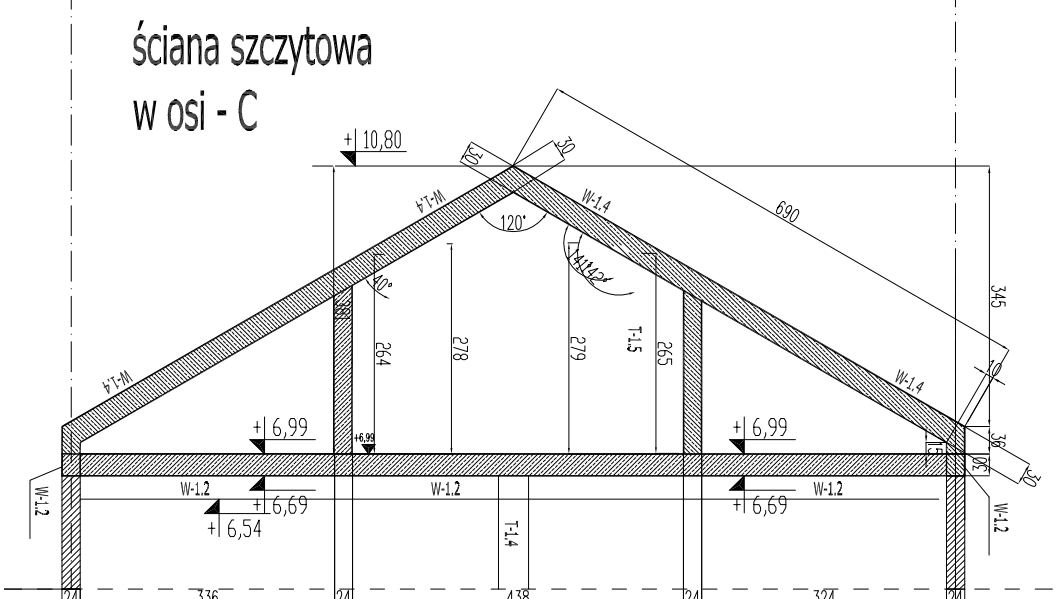
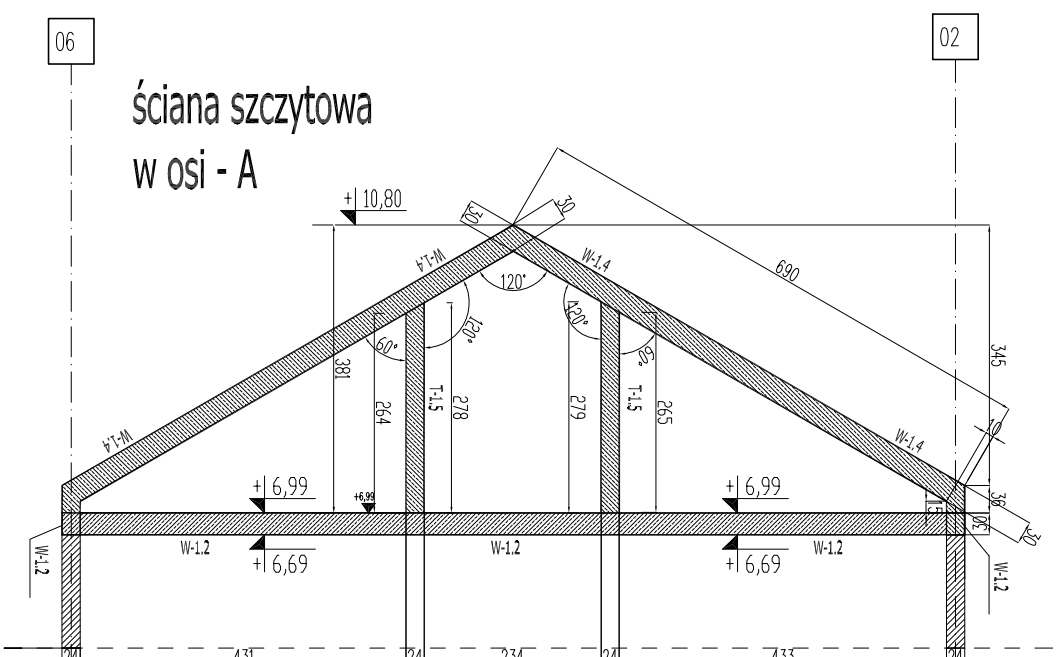


[illegible]

BETON B-37; STAL AIIIIN RB-500/550
GRUBOŚĆ PŁYTY STROPOWEJ - 18,0 cm

ZBROJENIE:
OTULINA - 2 cm

Należy potwierdzić pisemnie przed betonowaniem
wbudowanie stali

zgodnie z parametrami zawartymi
w projekcie - stal klasy AIII N 500/550 (kierownik budowy)

Potwierdzenie poprzez wpis do dziennika budowy:



[illegible]

KONSTRUKCJA PRZYZIEMIAPIERA
PROJEKTANT KONSTRUKCJI:


