RZUT II PIĘTRA
- stan istniejący
skala: 1:100

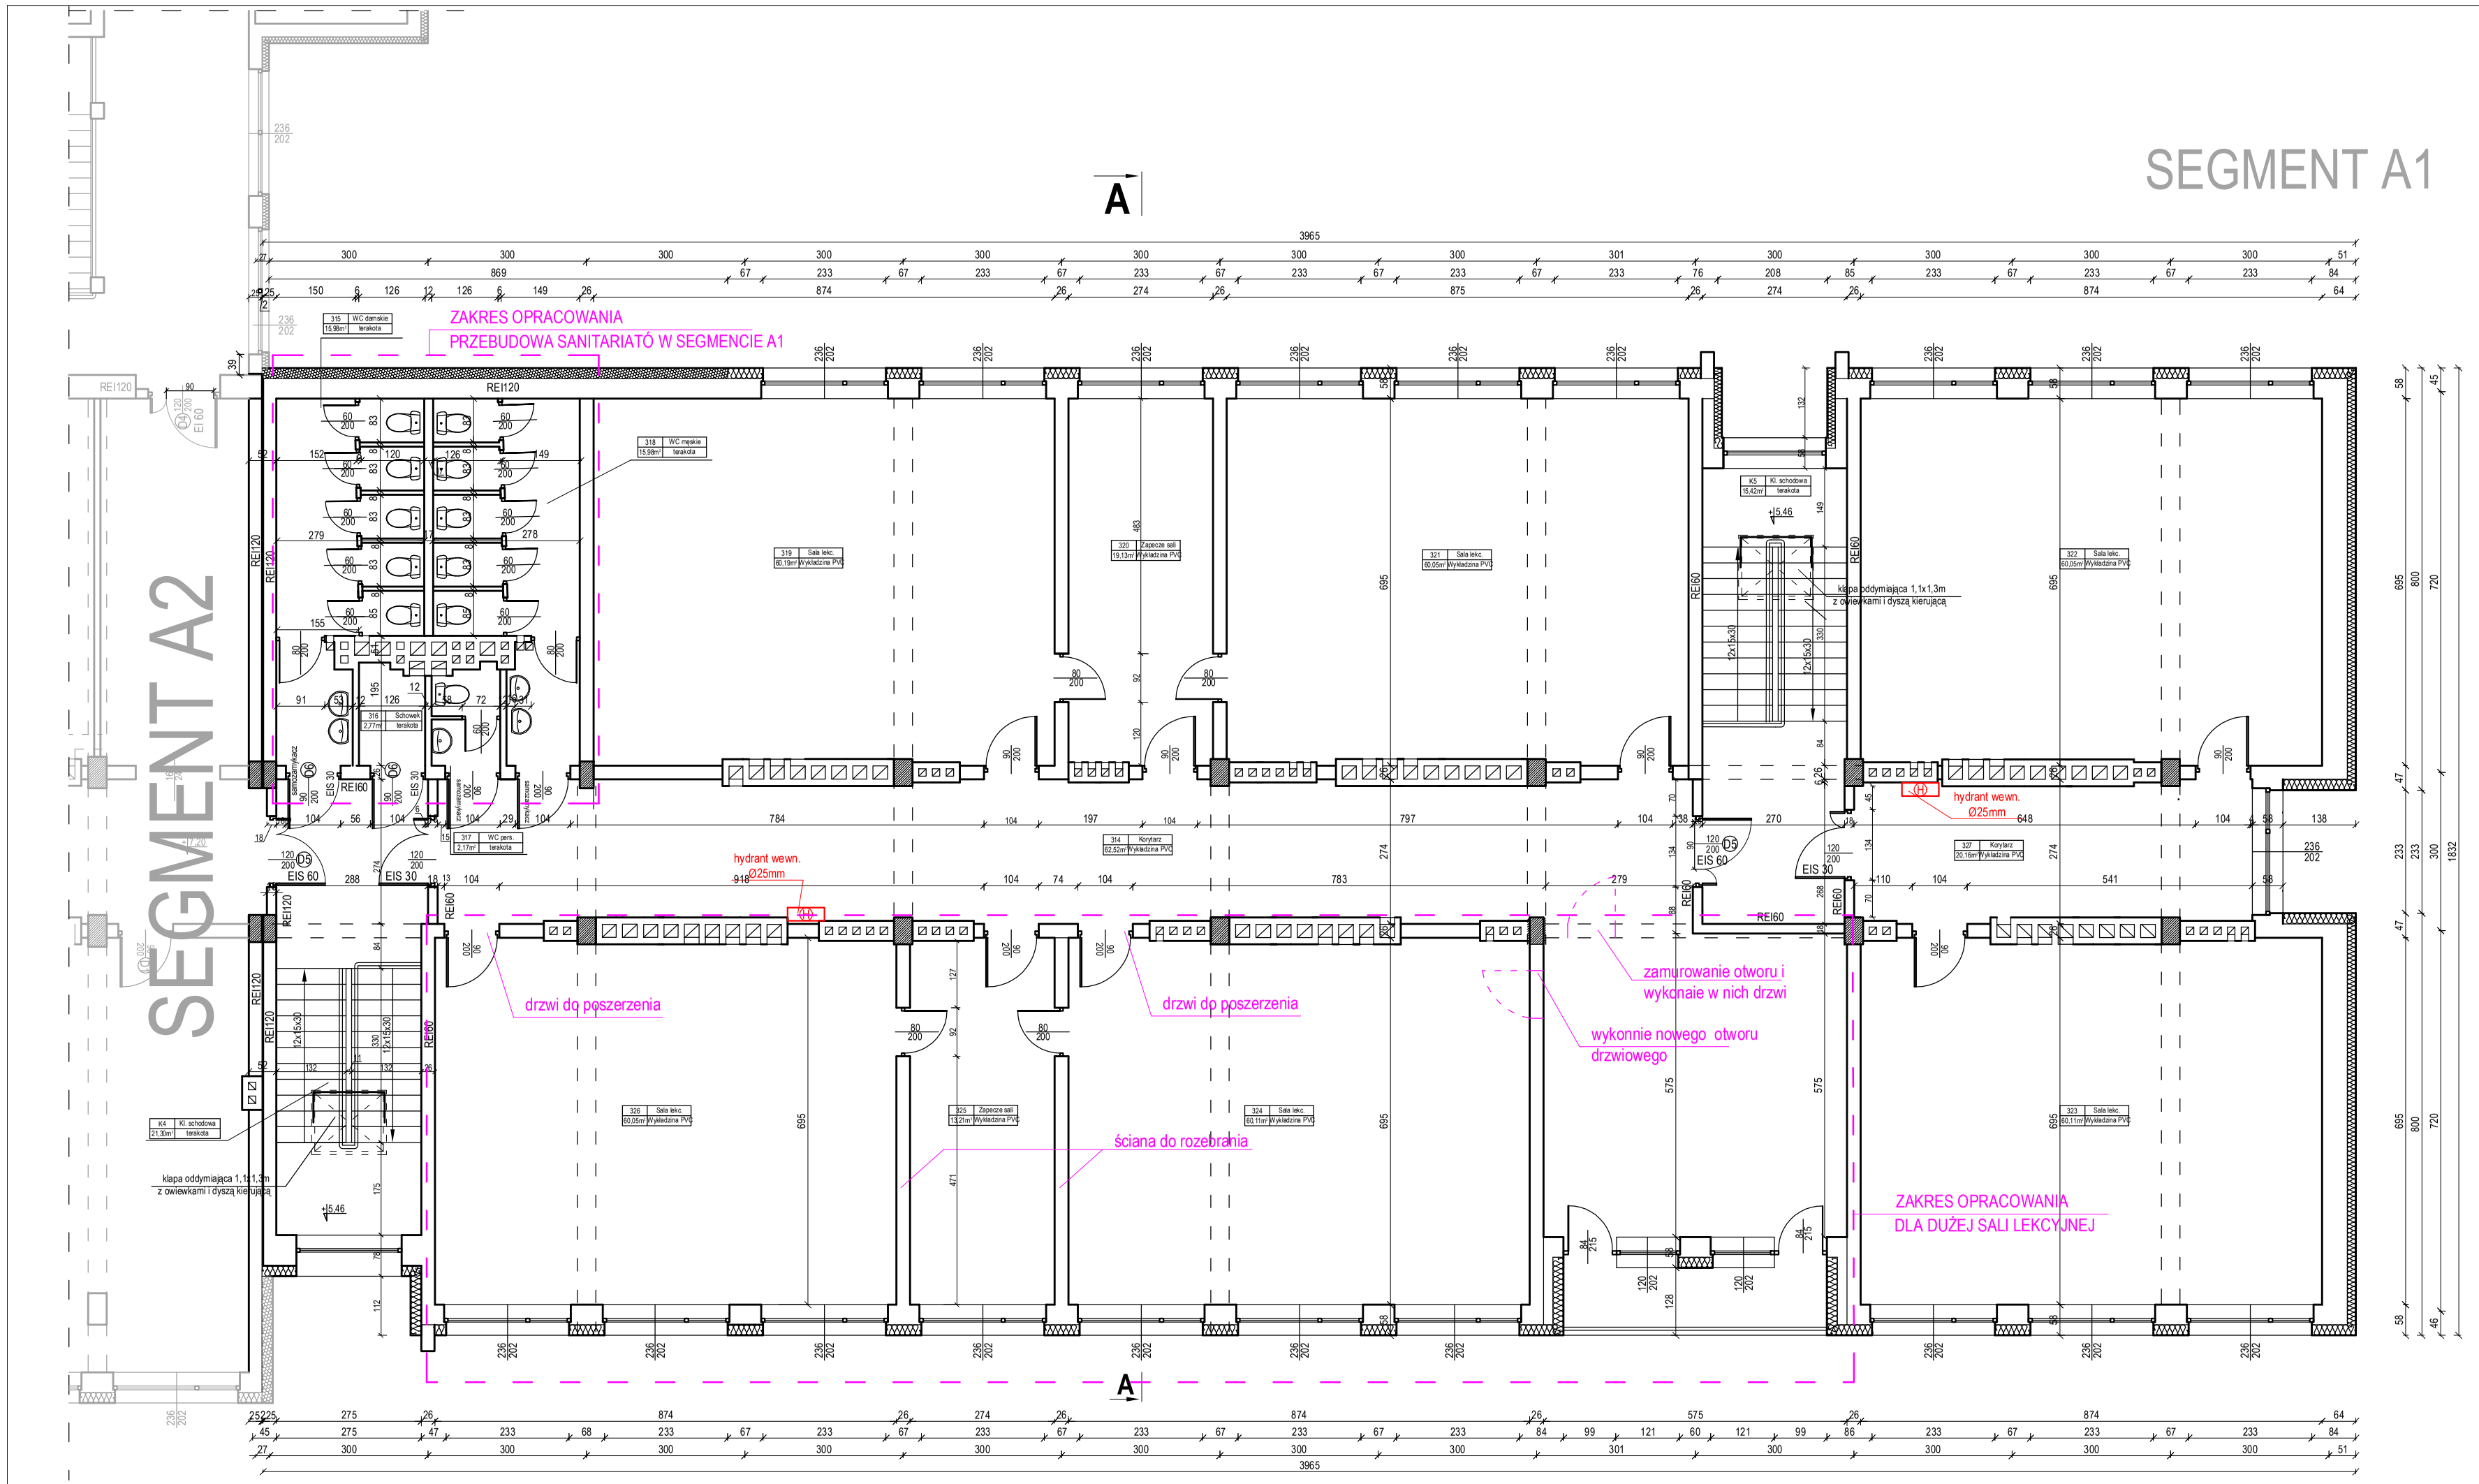

AGF INŻYNIERIA Sp. z o.o. Czarnystok 82 22-463 Radecznica	nazwa rysunku	Rzut II piętra - stan istniejący		rys. nr : 5
	nazwa projektu	***"Poprawa jakości edukacji poprzez przebudowę lub modernizację pomieszczeń Szkoły Podstawowej w Werbkowicach"***		skala 1 : 100
	adres inwestycji:	Dz. nr ewid. 865/2, 866 jedn. ewid. 060408_2.167 Werbkowice, Obręb ewid. 0167 Werbkowice, gm. Werbkowice Zespół Szkolno-Przedszkolny w Werbkowicach ul. Jana Pawła II 17; 22-550 Werbkowice		
	inwestor:	Gmina Werbkowice ul. Zamojska 1, 22-550 Werbkowice		data: Listopad 2024
kontakt:	rodzaj i stadium dokumentacji:	Projekt architektoniczno-budowlany		
tel: 601 294 665 **e-mail:** **pwmultiprojekt@o2.pl**	branża	funkcja:	imię i nazwisko	nr uprawnień	podpis
	konstr.- bud.	projektant:	mgr inż. Grzegorz Furlepa	LUB/0112/POOK/13	
	konstr.- bud.	sprawdzający:	mgr inż. Łukasz Michalski	LUB/0239/PWOK/14	
	architektura	projektant:	mgr inż. arch. Michał Patyk	UAN 8387/21/90	
	architektura	sprawdzający:	mgr inż. arch. Grzegorz Szynkarczuk	66/LBOIA/09	

NINIEJSZE OPRACOWANIE CHRONI USTAWA O PRAWIE AUTORSKIM. KOPIOWANIE I POWIELANIE BEZ ZGODY AUTORA JEST ZABRONIONE
(DZ. U. NR 24, poz. 83, art.1 p.2 z dnia 23. 02. 1994)