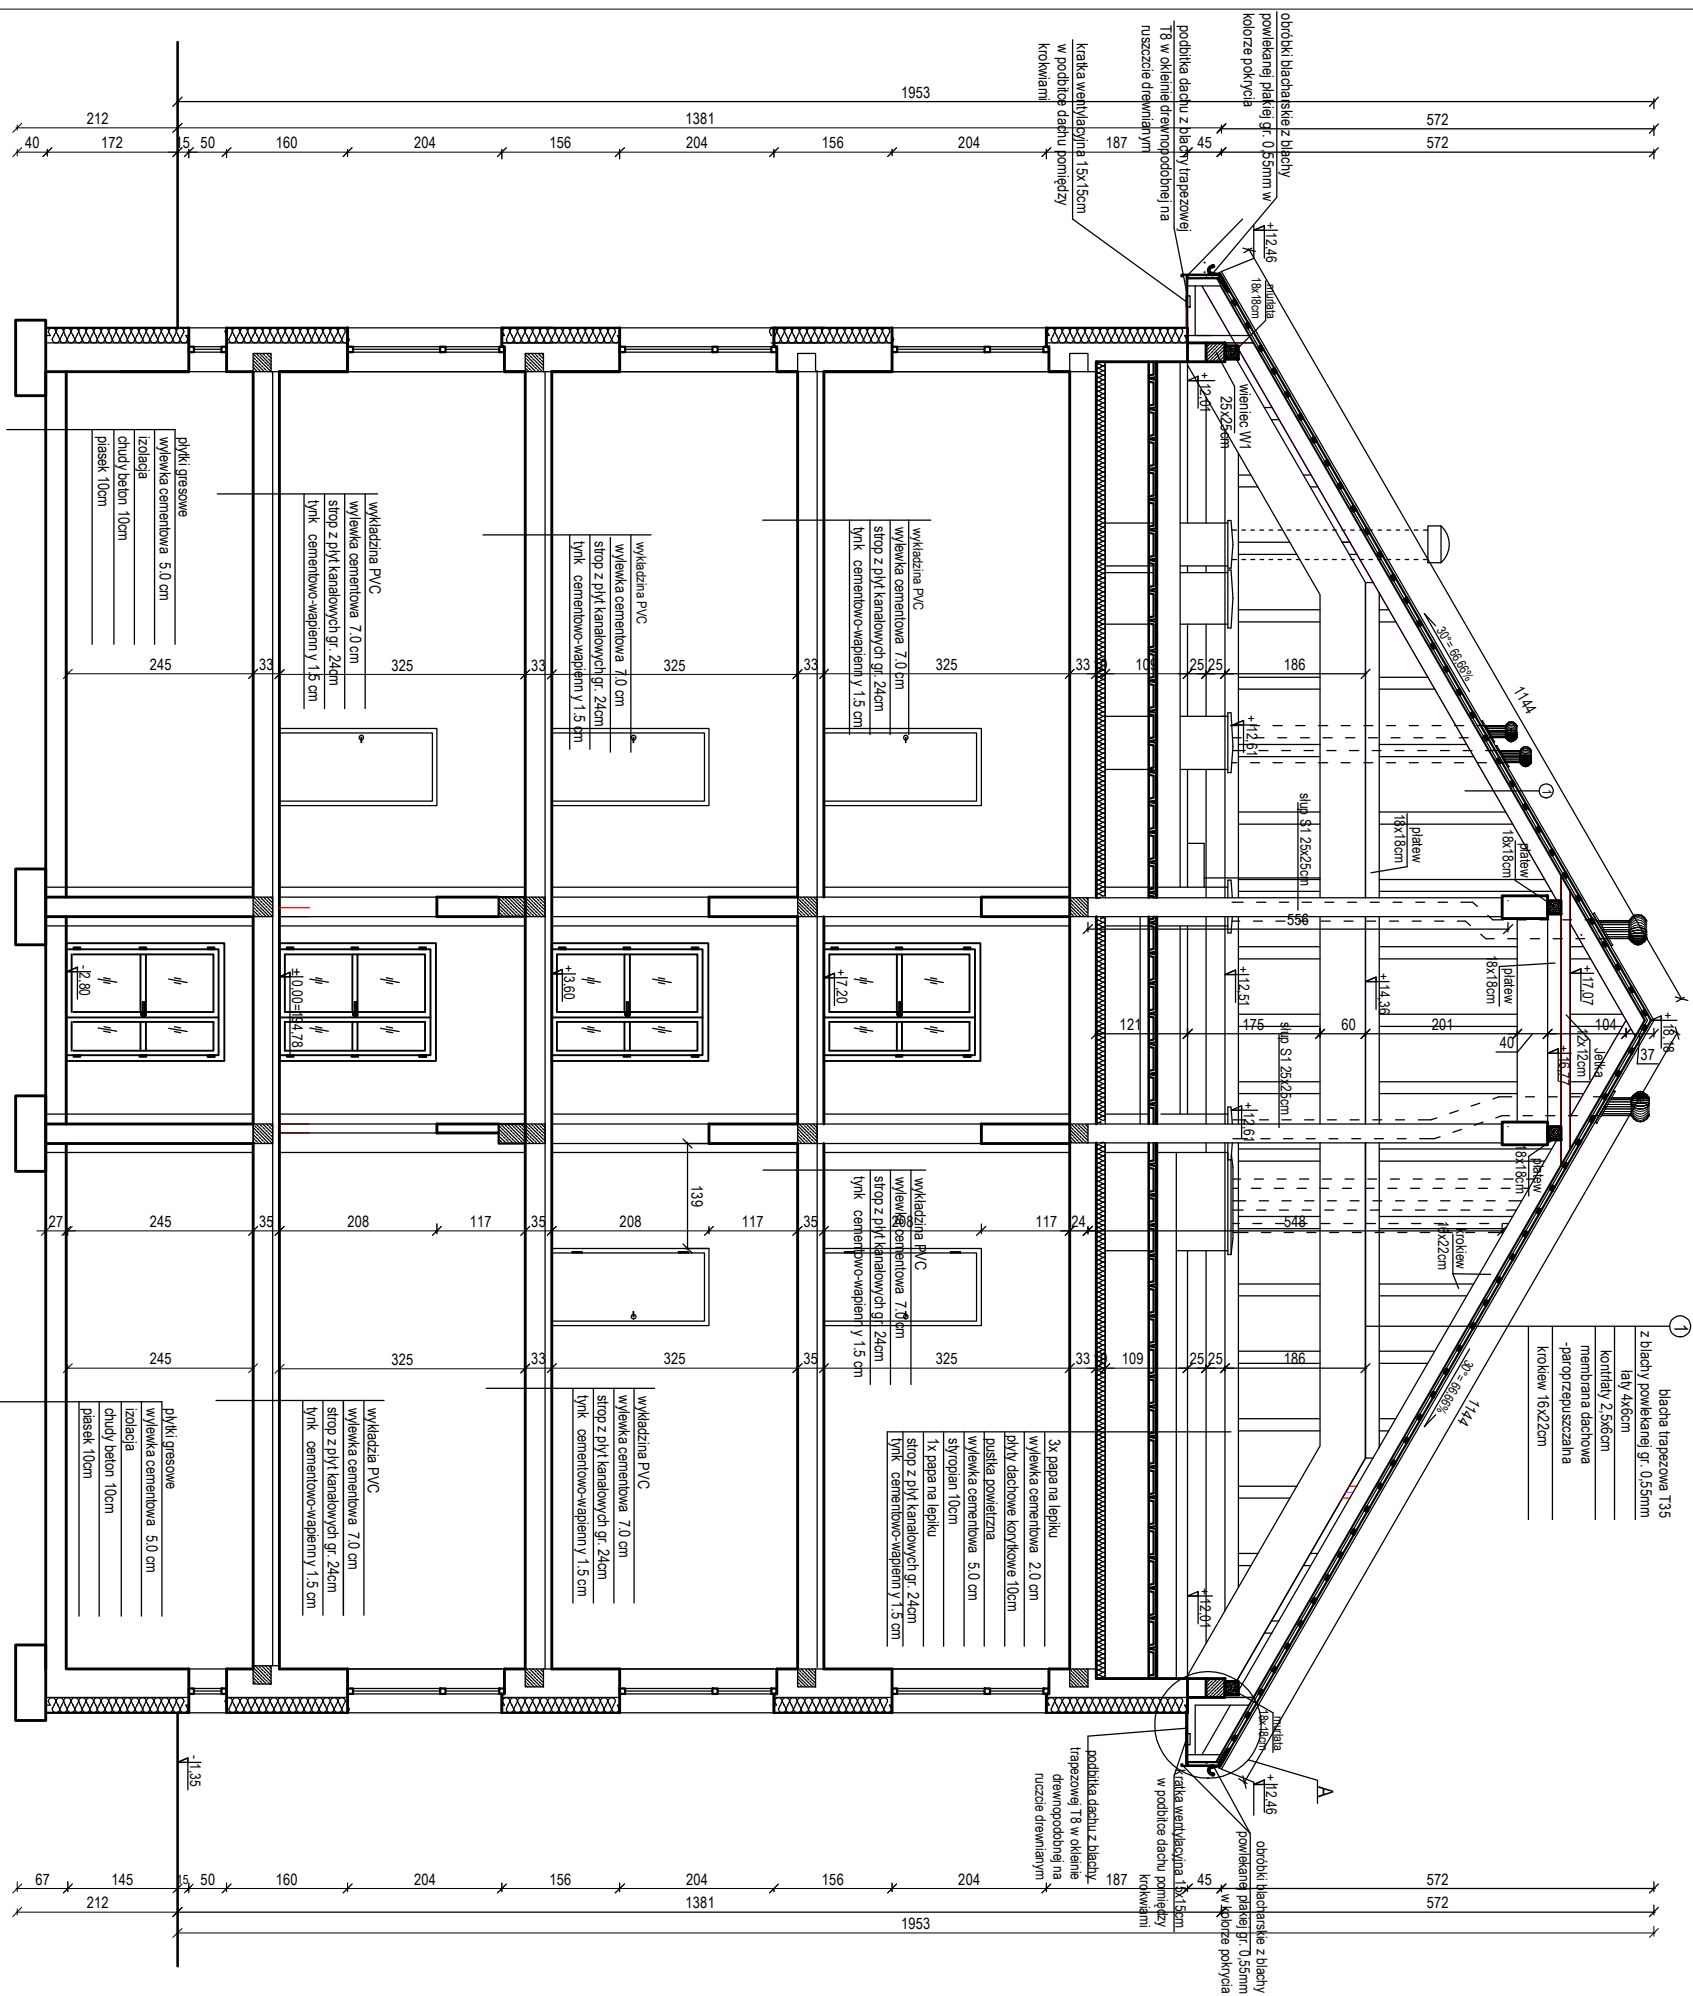


blacha trapezowa 135 z blachy powlekanej gr. 0,55mm
lasy akc/cm
kontenery 2,5x6cm
membrana dachowa -palop/zrępuszczalna
krótkew 16x22cm

[illegible]