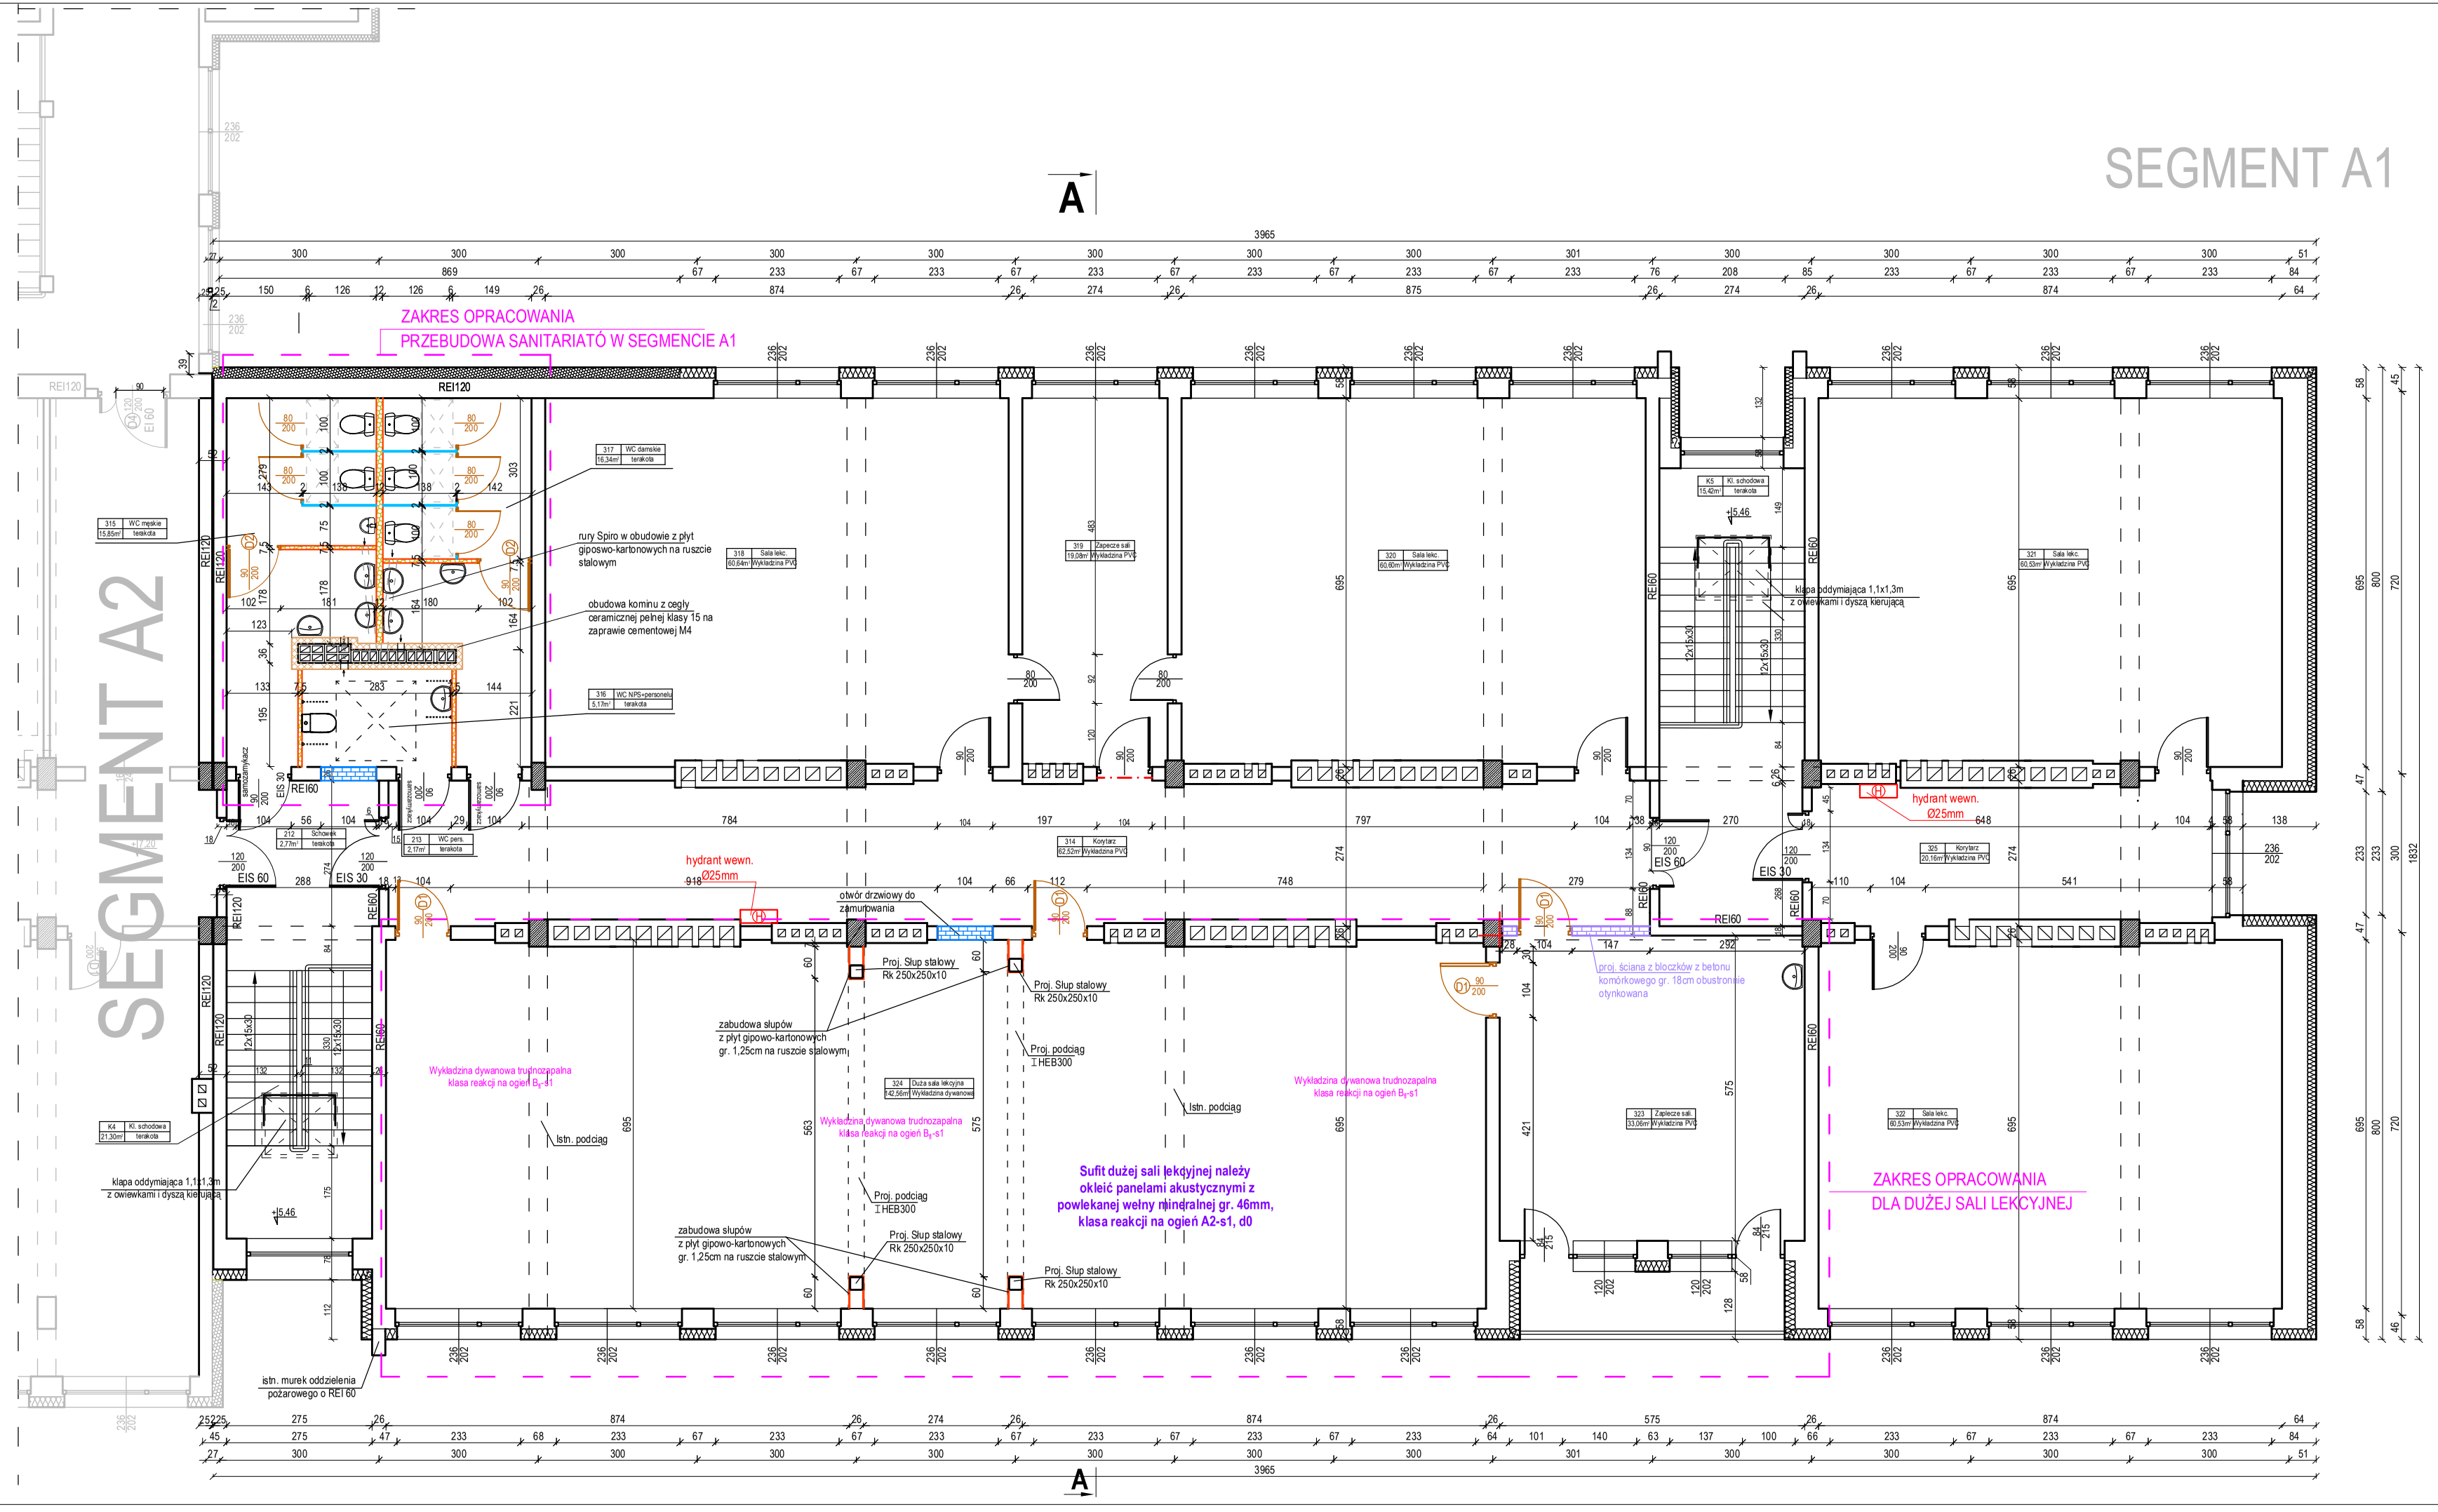

RZUT II PIĘTRA
- stan projektowany
skala: 1:100

LEGENDA

- Istniejące ściany budynku objętego opracowaniem
- Projektowane zamurowania otworów drzwiowy z bloczków z betonu komórkowego gr. 24cm
- Projektowane ścianki działowe z płyt gipsowo-kartonowych na ruszcie stalowym, oraz obudowy słupów stalowych z płyt gipsowo-kartonowyc g gr. 1,25cm na ruszcie stalowym
- Istniejące docieplenie ścian budynku
- Projektowana wymiana istniejącego docieplenia na wełnę mineralną - na podstawie strefi pożarowych
- projektowane ścianki z bloczków z bet. komórkowego gr. 18 cm obustronnie otynkowna o REI 60, oraz przemurowanie istniejących ścian z bloczków z betonu komórkowego gr. 24cm
- Projektowana stolarka drzwiowa
- Istniejąca stolarka drzwiowa
- Projektowane ścianki działowe kabin WC z płyty HPL gr. 2cm wraz z drzwiami z płyty HPL
- Zakres opracowania niniejszej inwestycji

AGF INŻYNIERIA Sp. z o.o. Czernyńskiego 82 22-463 Radecznica	nazwa rysunku	Rzut II piętra - stan projektowany		rys. nr : 5
	nazwa projektu	*"Poprawa jakości edukacji poprzez przebudowę lub modernizację pomieszczeń Szkoły Podstawowej w Werbkowicach"*		skala 1 : 100
	adres inwestycji:	Dz. nr ewid. 865/2, 866 866 jedn. ewid. 060408_2.167 Werbkowice, Obręb ewid. 0167 Werbkowice, gm. Werbkowice Zespół Szkolno-Przedszkolny w Werbkowicach ul. Jana Pawła II 17; 22-550 Werbkowice		
	inwestor:	Gmina Werbkowice ul. Zamojska 1, 22-550 Werbkowice		data: Listopad 2024
kontakt: **tel: 601 294 665** **e-mail: pwmultiprojekt@o2.pl**	rodzaj i stadium dokumentacji:	Projekt techniczny		
	branża	funkcja:	imię i nazwisko	nr uprawnień / podpis
	konstr.- bud.	projektant	mgr inż. Grzegorz Furlepa	LUB/0112/POOK/13
	konstr.- bud.	sprawdzający	mgr inż. Łukasz Michalski	LUB/0239/PWOK/14
	architektura	projektant	mgr inż. arch. Michał Patyk	UAN 8387/21/90
	architektura	sprawdzający	mgr inż. arch. Grzegorz Szynkarczuk	66/LBOIA/09

NINIEJSZE OPRACOWANIE CHRONI USTAWA O PRAWIE AUTORSKIM. KOPIOWANIE I POWIELANIE BEZ ZGODY AUTORA JEST ZABRONIONE
(DZ. U. NR 24, poz. 83, art.1 p.2 z dnia 23. 02. 1994)