


PD-1.3 sz.t.2

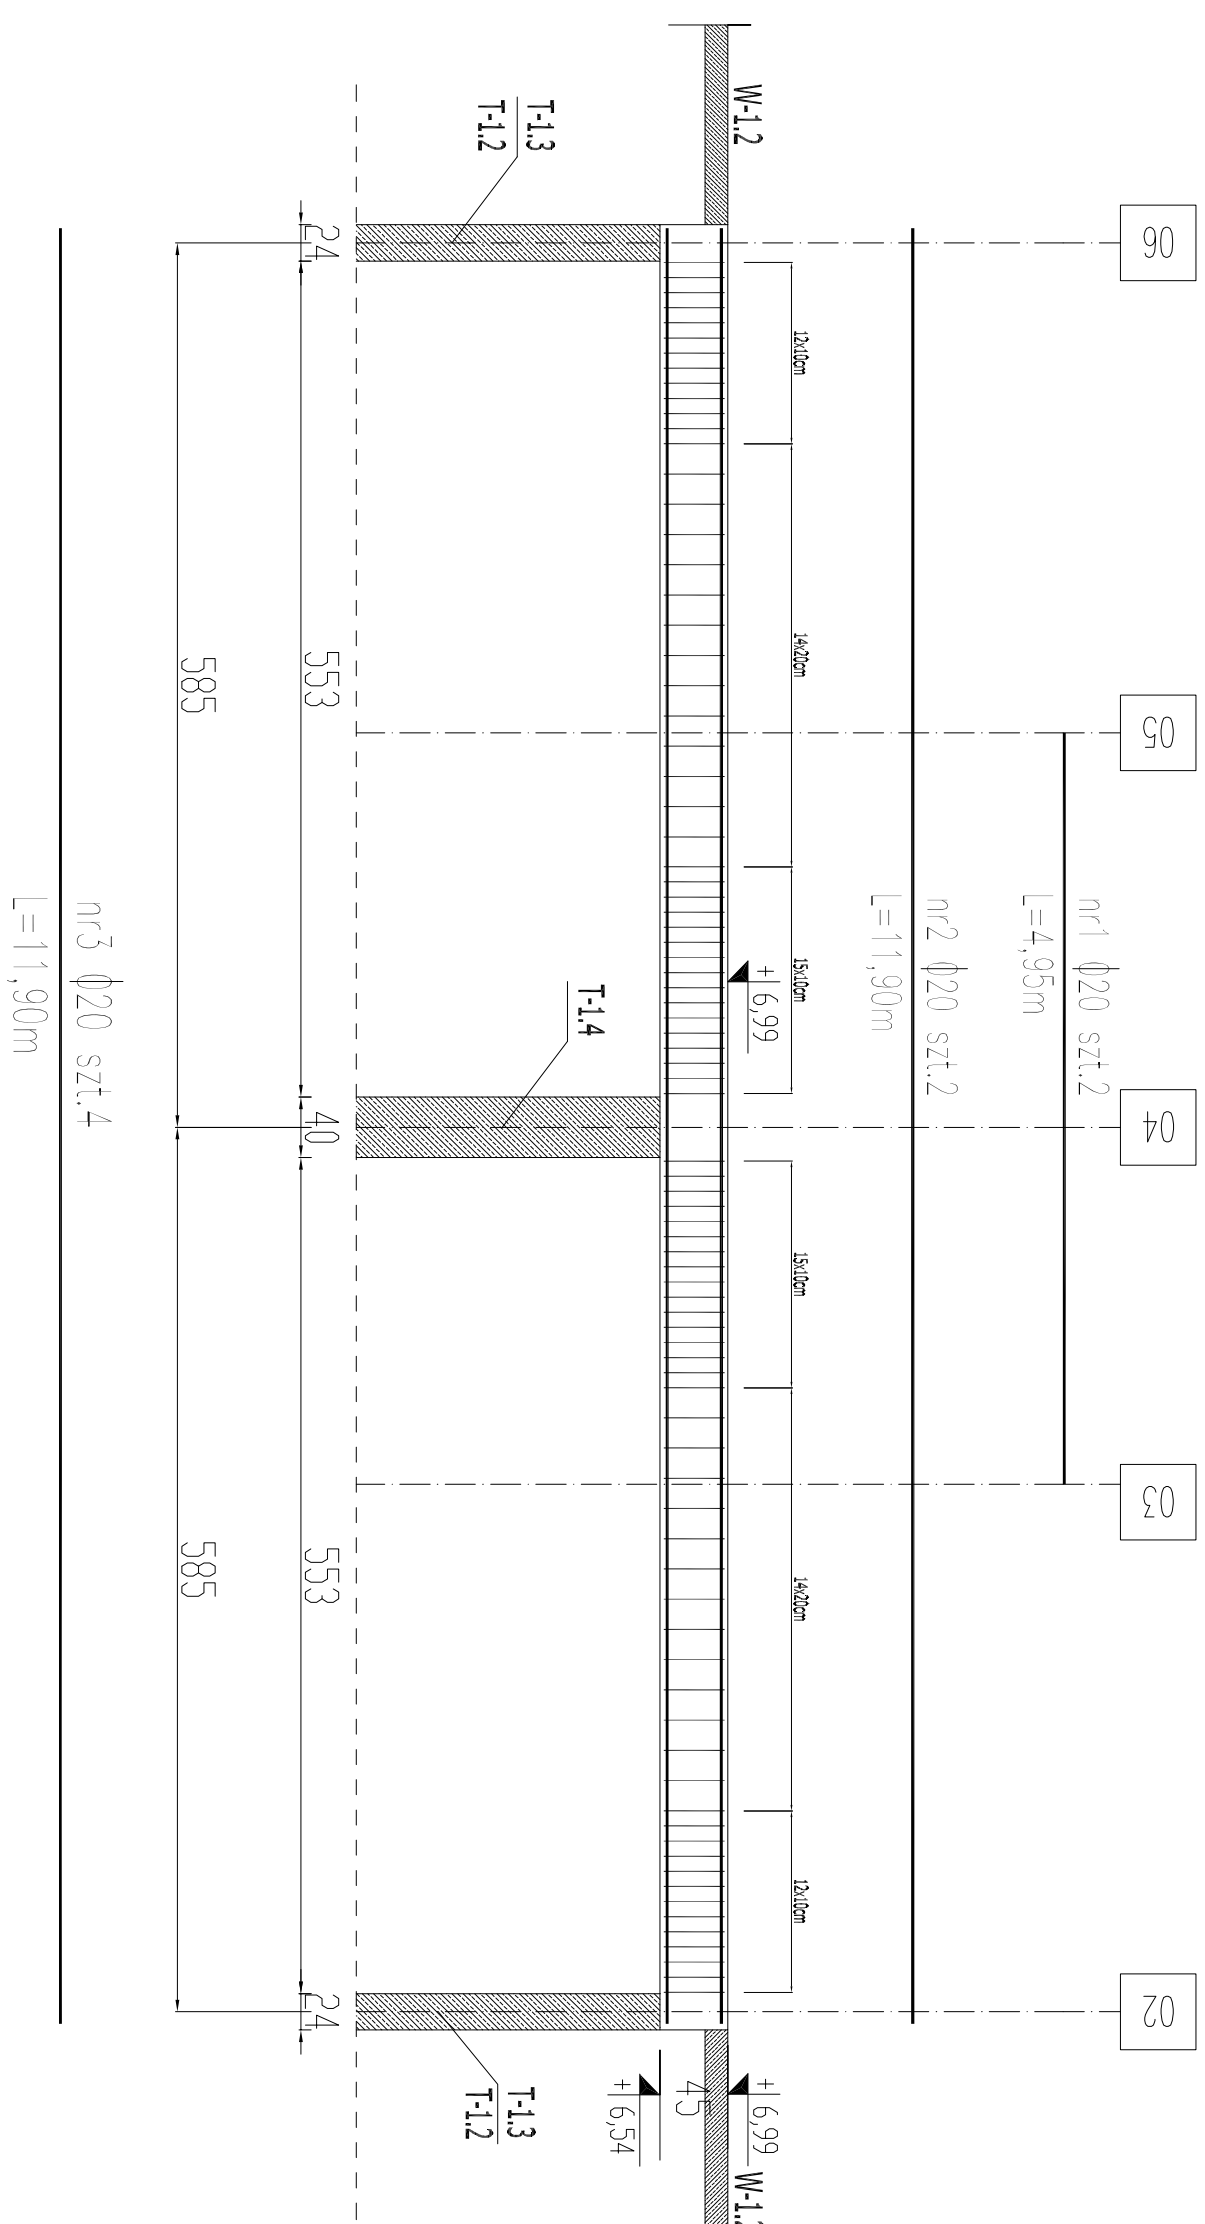

Należy potwierdzić pisemnie przed betonowaniem wudowanie stali zgodnie z parametrami zawartymi w projekcie – stal klasy AIII N 500/550 (kierownik budowy).
Potwierdzenie poprzez wpis do dziennika budowy.

BETON B-37; STALAIIN RB-500/550

ZBROJENIE :

OTULINA DOLNA - 2 cm


OTULINA GÓRNA - 2 cm

[illegible]

ZESTAWIENIE STALI

NR PRZTA	RODZAJ STALI	DŁUGOŚĆ m	LICZBA SZTUK	DŁUGOŚĆ ŁĄCZNA [m]	
				Ø8	A-IIIIN Ø20
1	Ø20 A-IIIIN	4,95	4		20
2	Ø20 A-IIIIN	11,90	4		48
3	Ø20 A-IIIIN	11,90	8		96

DLUŽOŠĆ RAZEM [m]	295	164
MAŠA JEDNOSTKOVNA [kg/m]	0,395	2,47
MAŠA [kg]	118	405
MAŠA UGRIJELEM [kg]		783

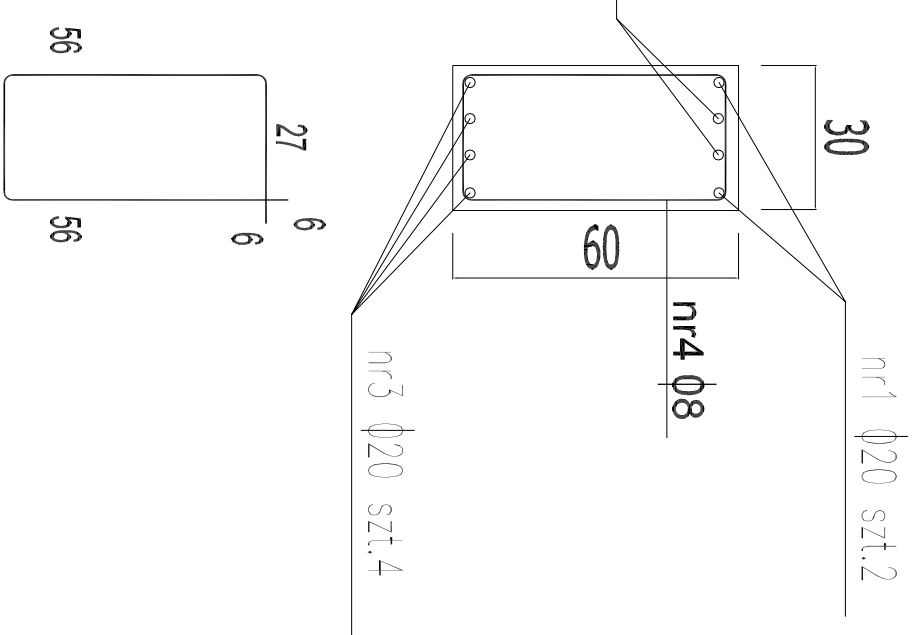

